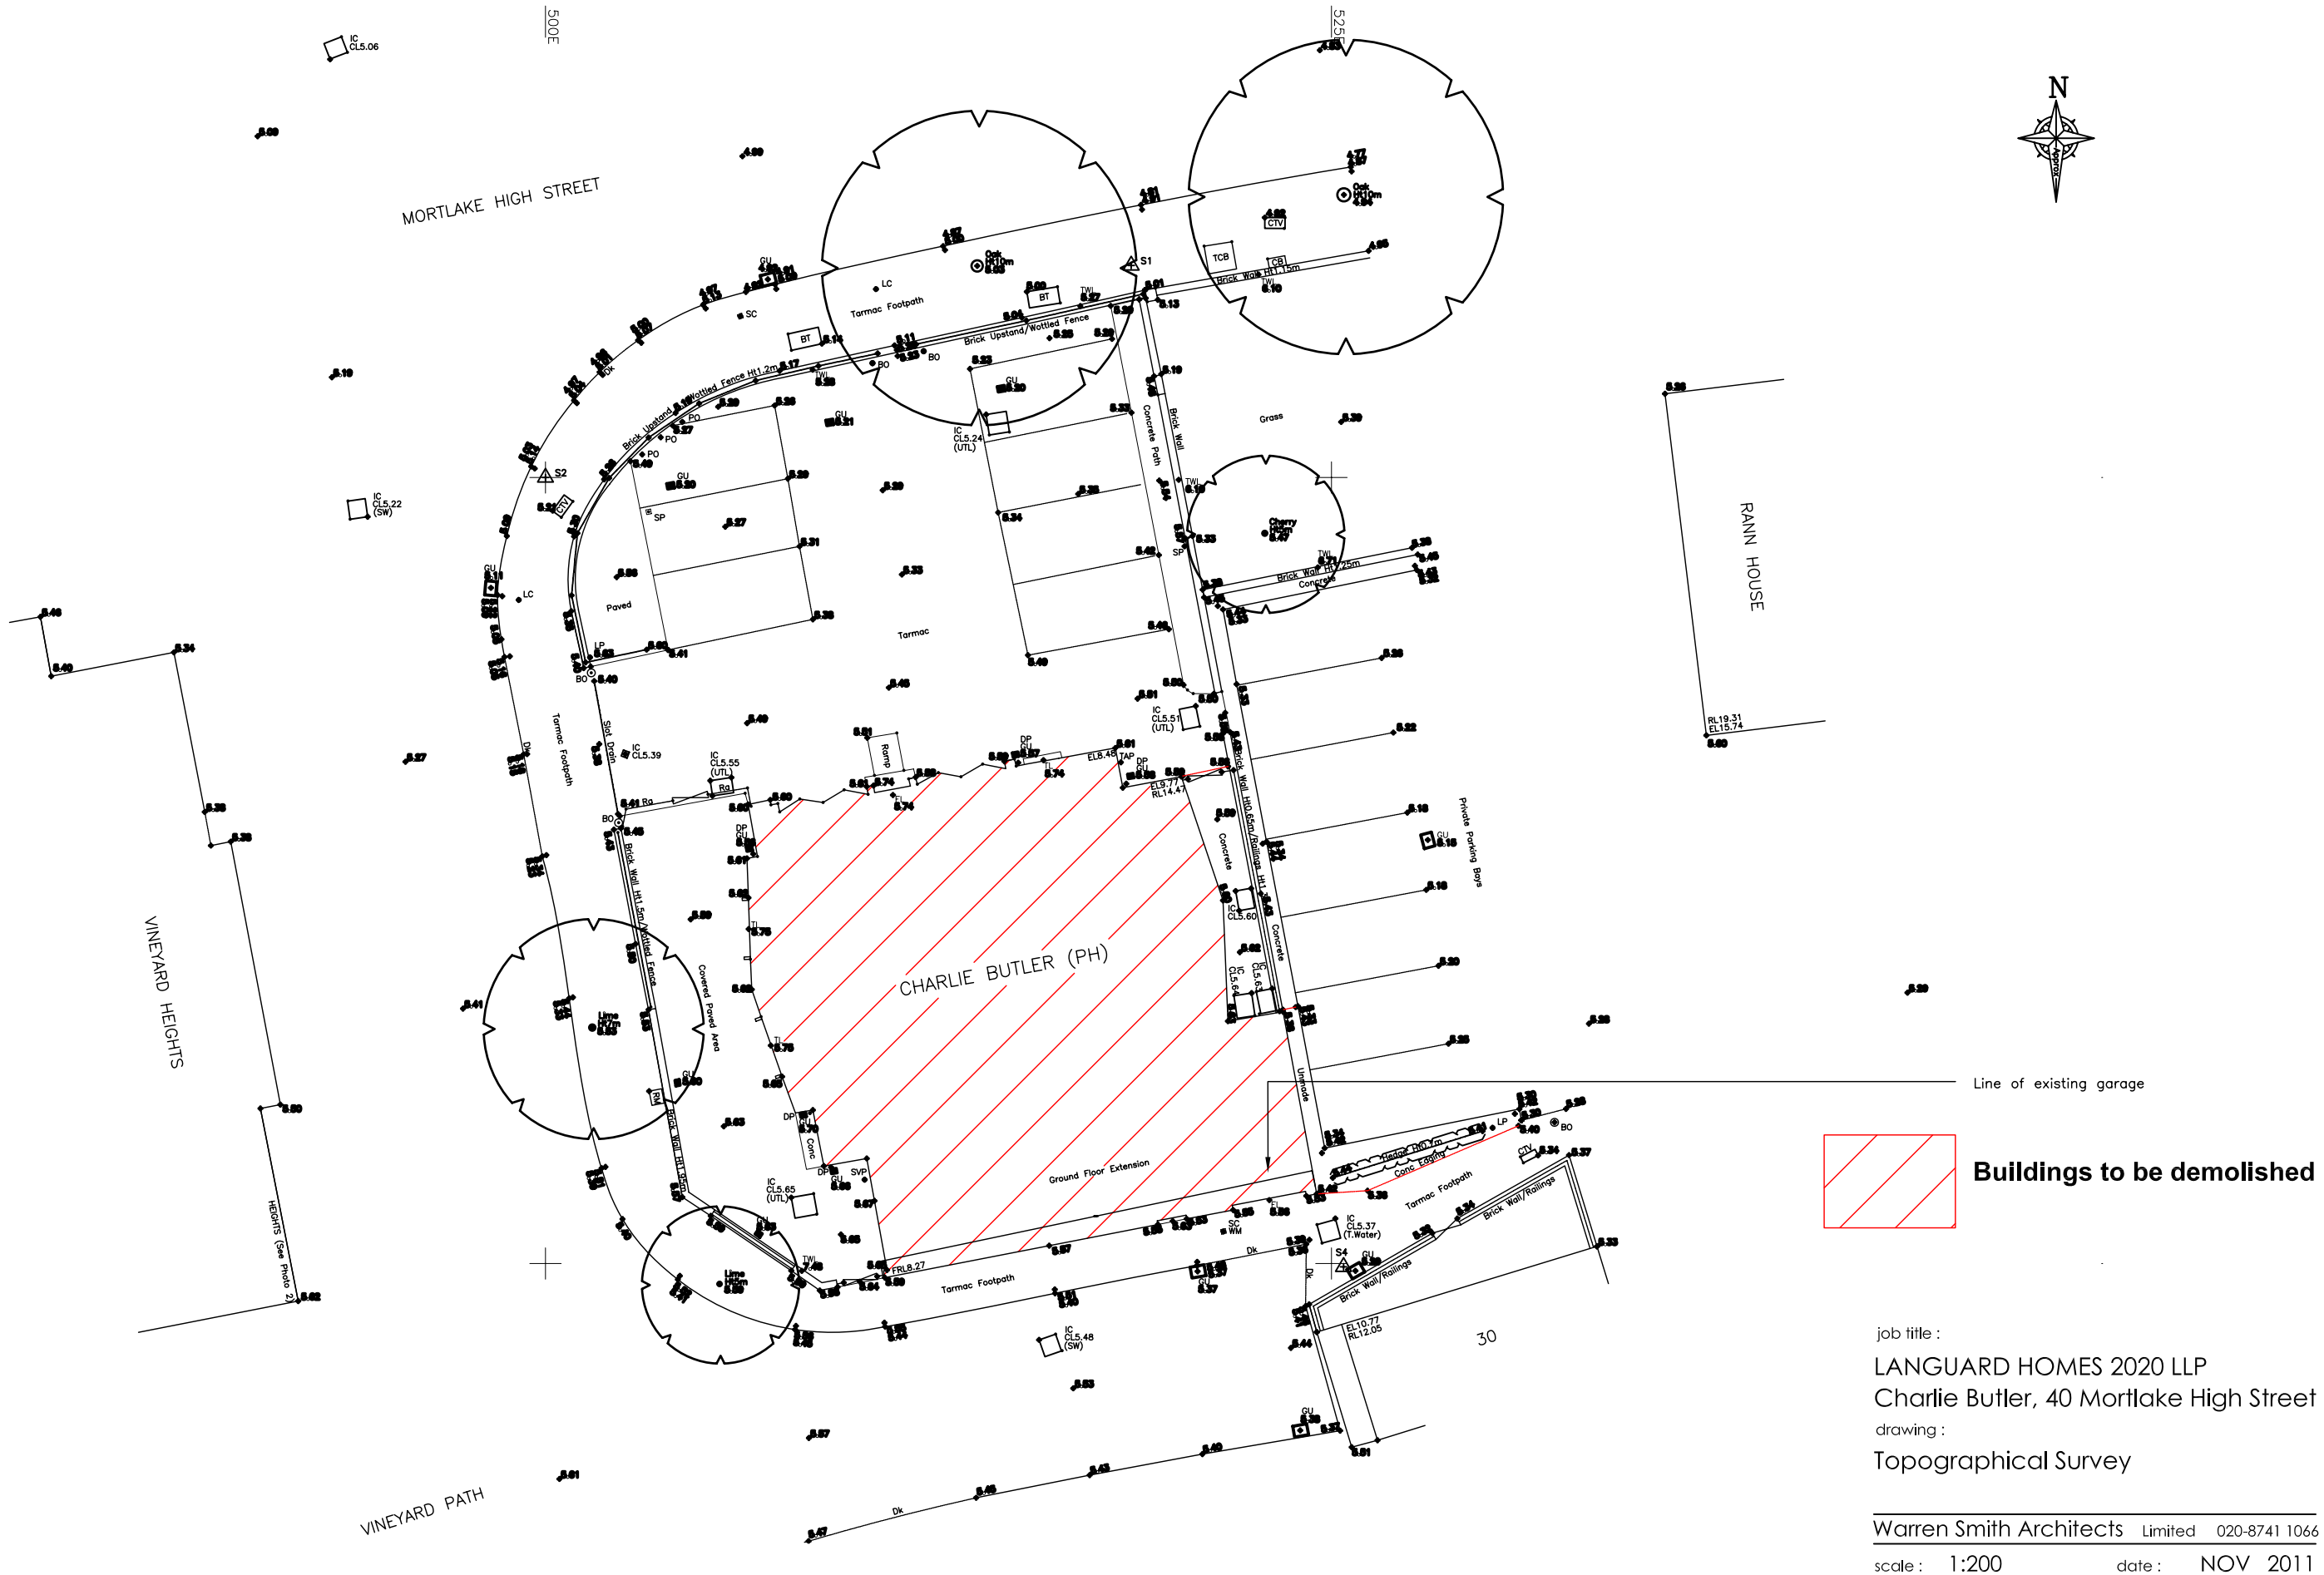

job title :

LANGUARD HOMES 2020 LLP

Charlie Butler, 40 Mortlake High Street

drawing :

Topographical Survey

Warren Smith Architects Limited 020-8741 1066

scale : 1:200 date : NOV 2011

dwg no : 1111 AK (--) 01 rev :

plot date :