



PIVOT DOOR PLAN  
scale 1:40

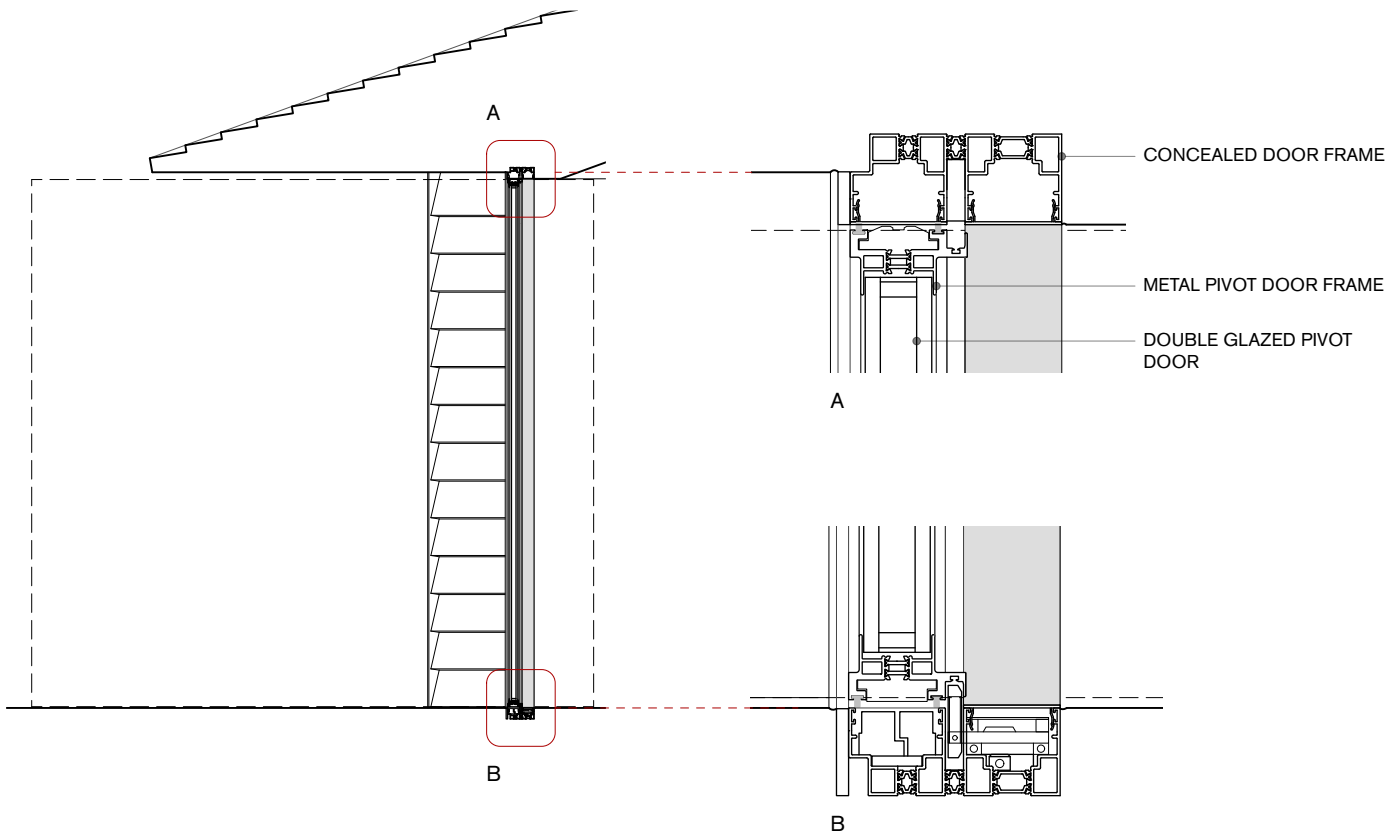

PIVOT DOOR SECTION  
scale 1:40

DETAILS  
scale 1:5

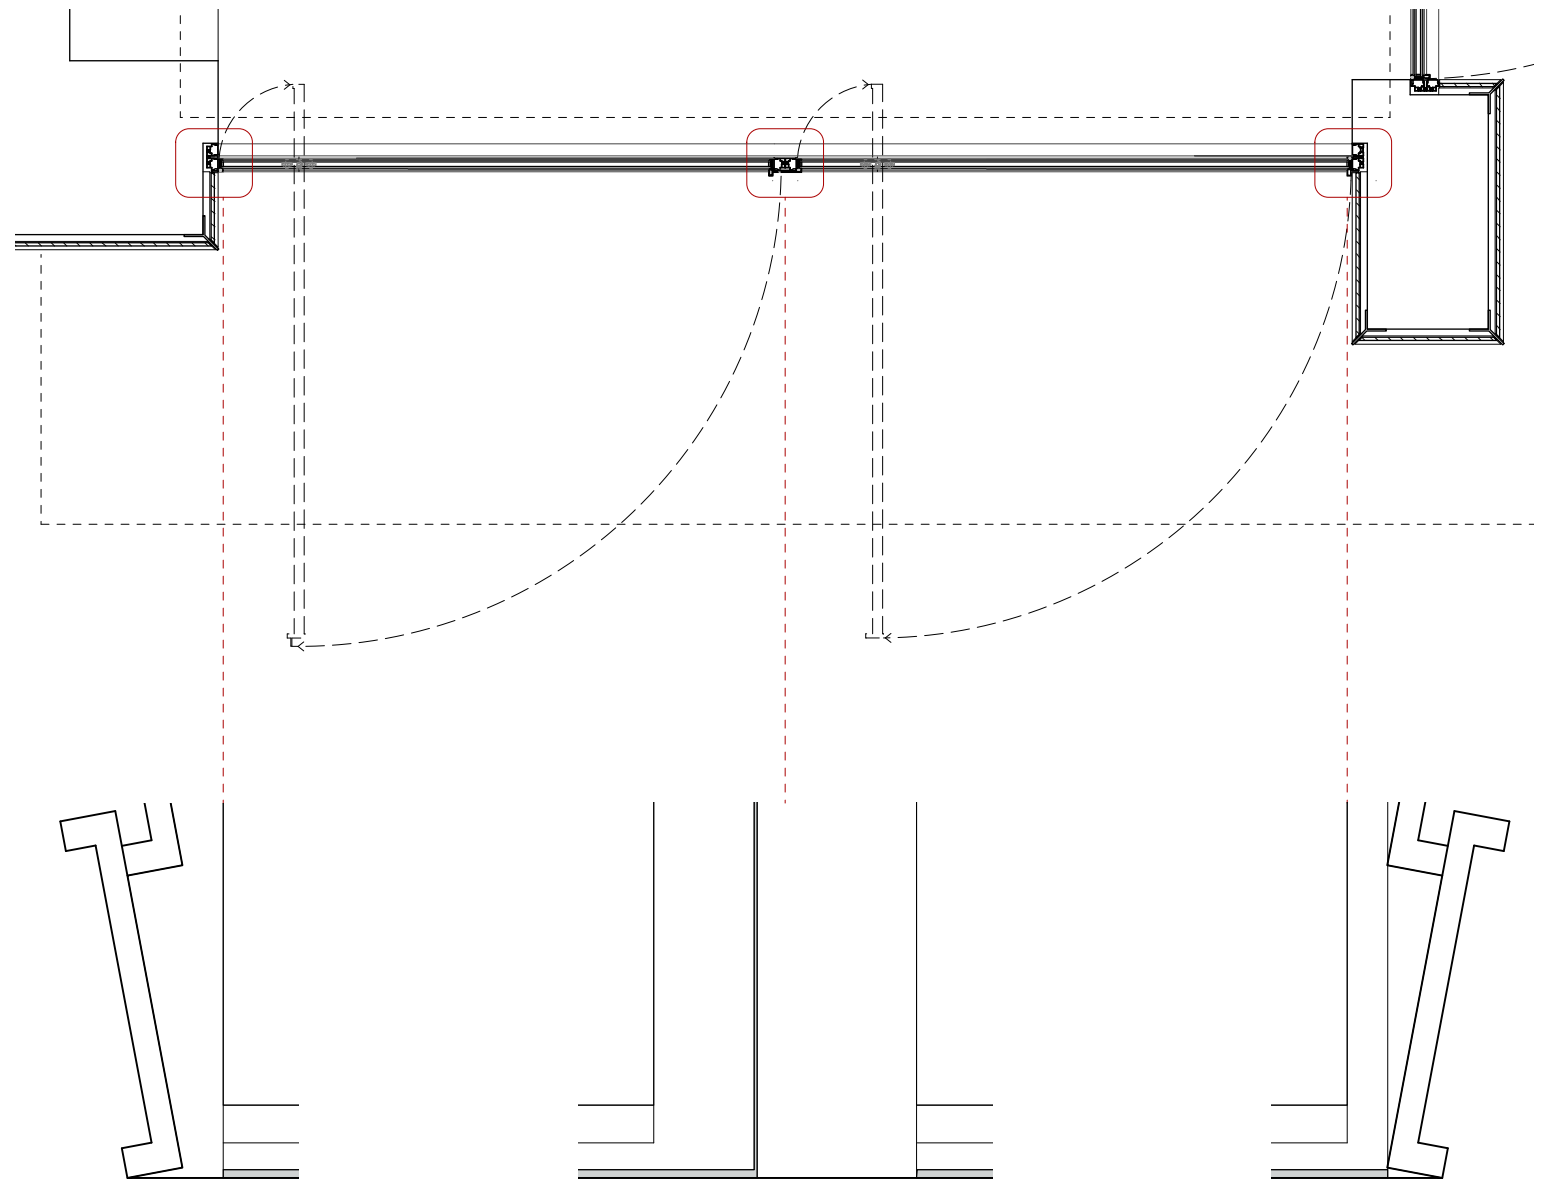