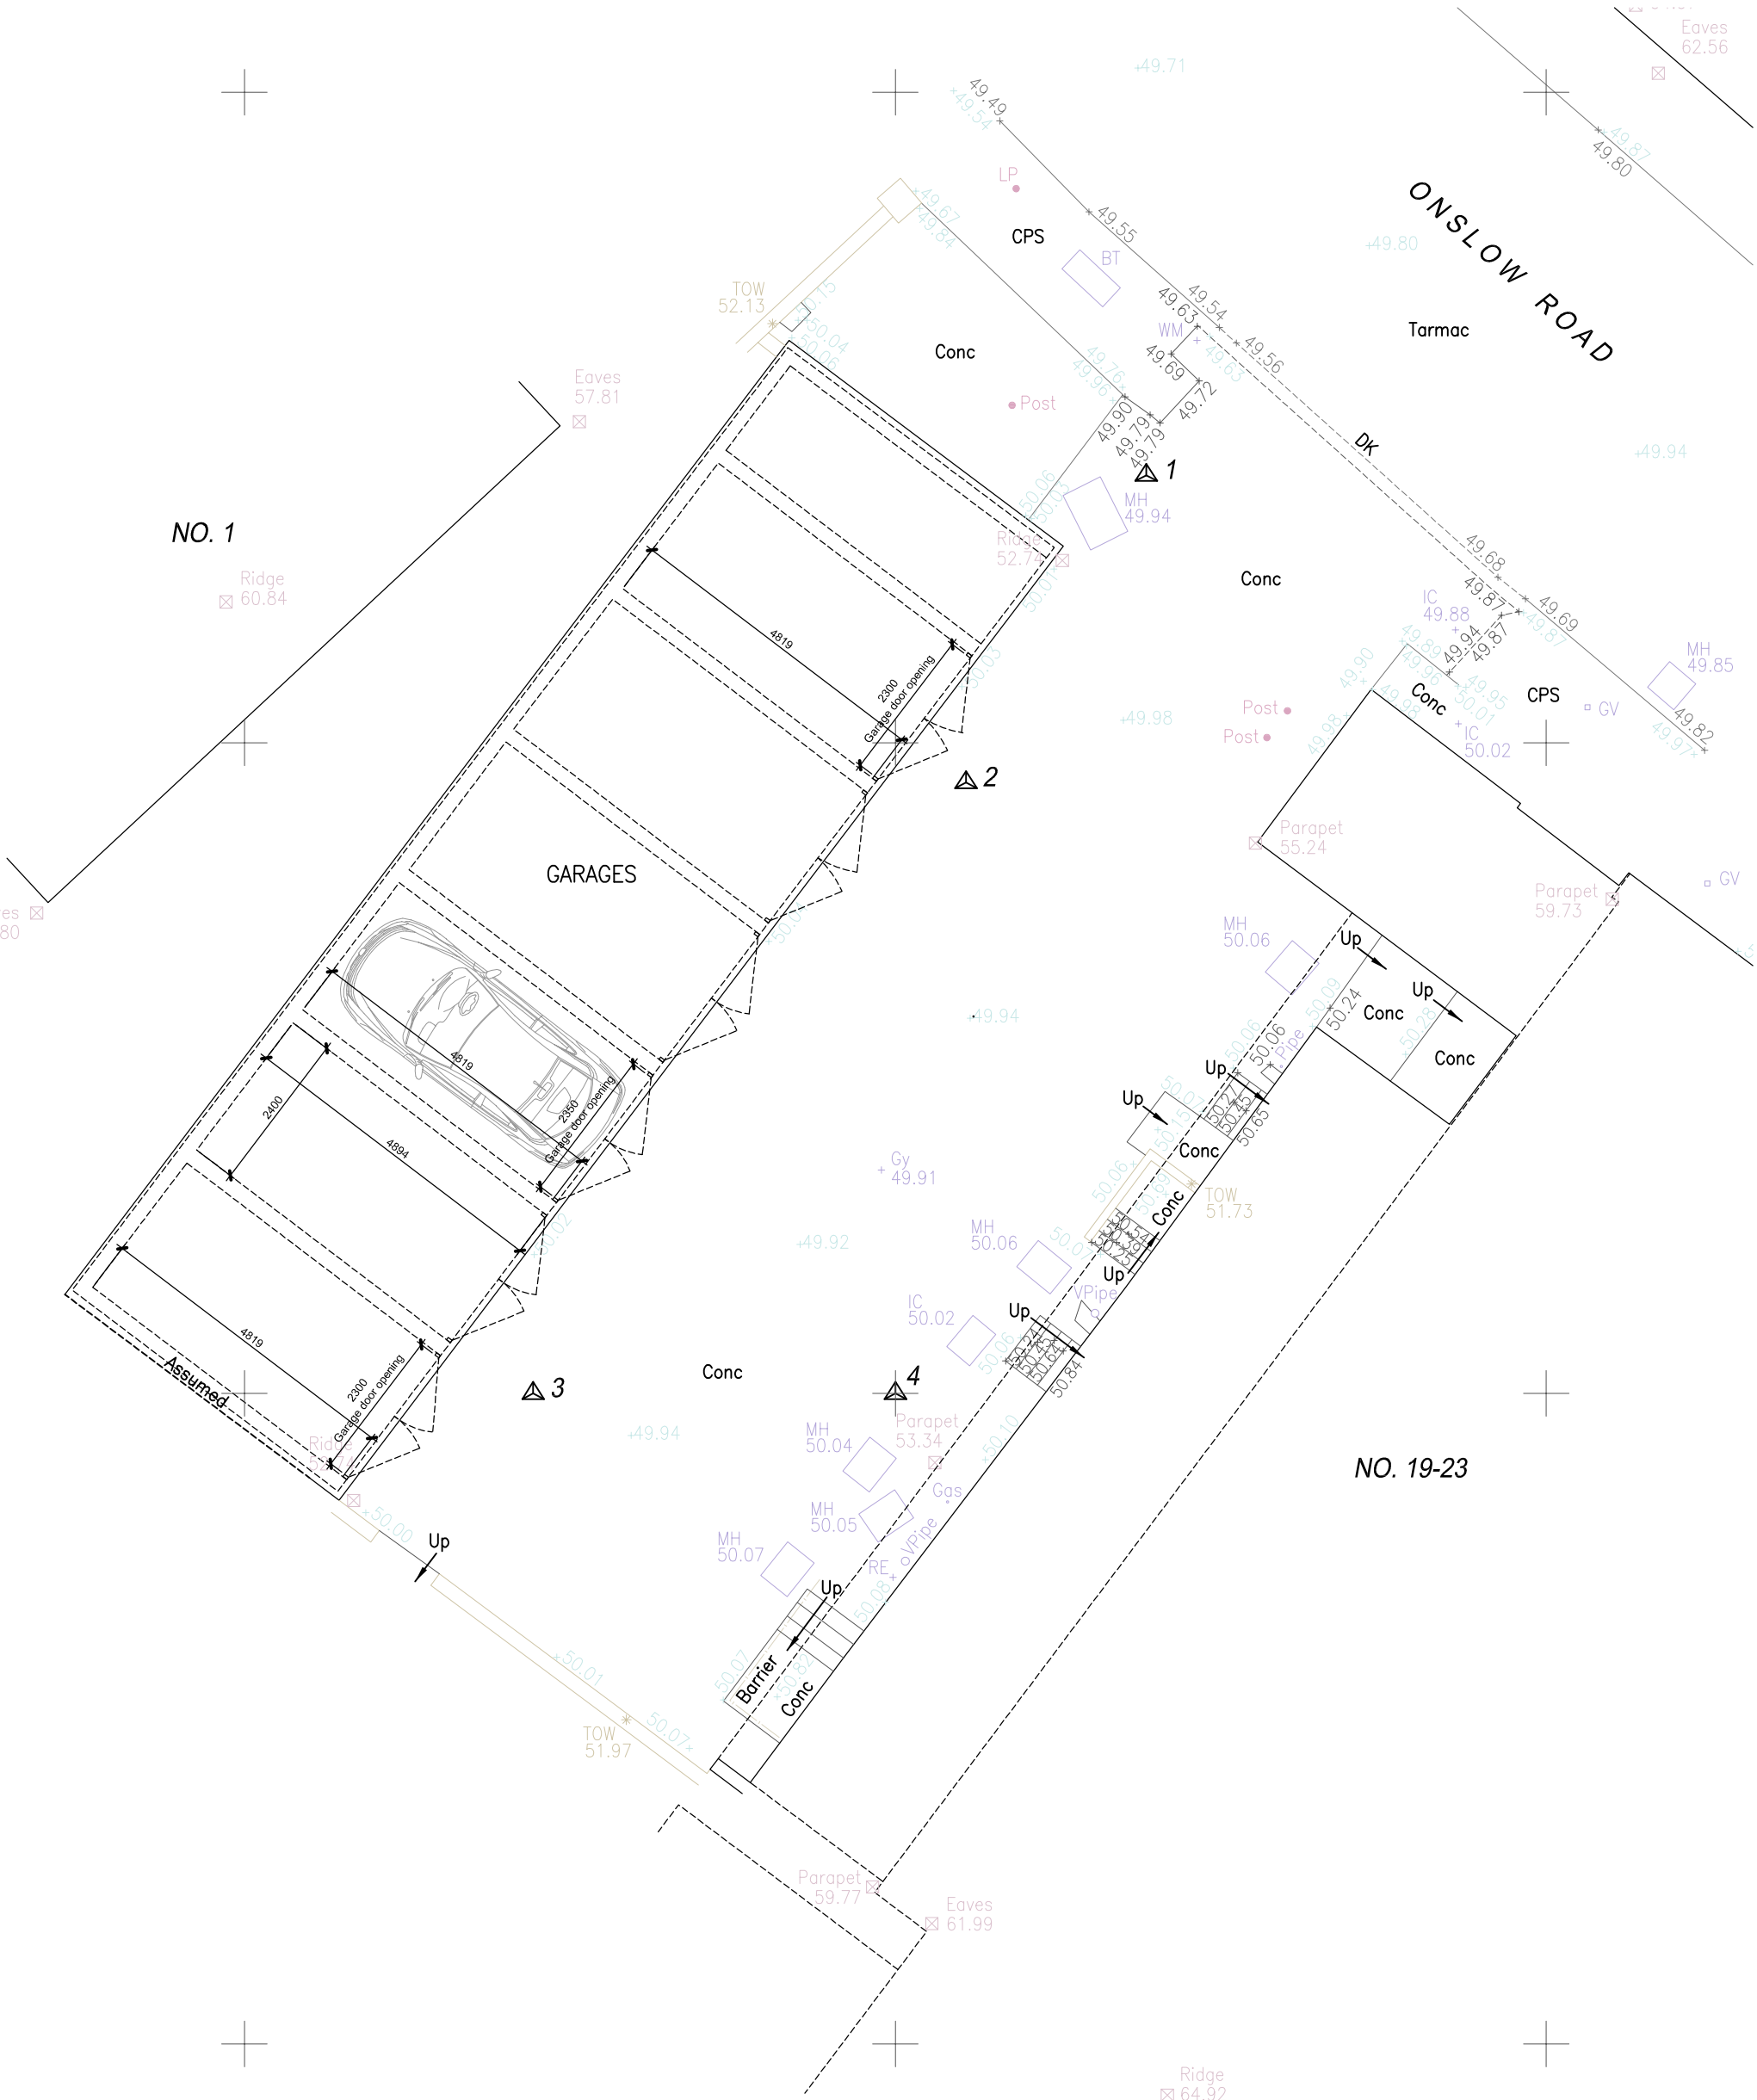
ONSLOW ROAD
Tarmac
Eaves 62.56
49.71
49.49
49.54
LP
CPS
BT
49.55
49.87
49.80
49.80
49.63
49.54
49.56
WM
49.69
49.72
49.63
TOW 52.13
Conc
Post
49.76
49.90
49.79
49.79
1
DK
MH 49.94
49.94
Eaves 57.81
NO. 1
Ridge 60.84
Ridge 52.74
Conc
IC 49.88
49.68
49.87
49.69
49.94
49.87
MH 49.85
Conc
CPS
GV
Post
Post
49.98
IC 50.02
49.82
Parapet 55.24
Parapet 59.73
GV
4819
2300
Garage door opening
2
GARAGES
Eaves 59.80
MH 50.06
Up
Up
Up
Conc
Conc
50.24
Conc
50.06
Pipe
Up
50.27
50.45
50.65
4819
2400
4894
2350
Garage door opening
Gy 49.91
TOW 51.73
MH 50.06
Conc
Up
Up
IC 50.02
VPipe
Up
50.54
50.64
50.84
4819
2300
Garage door opening
3
Conc
4
Parapet 53.34
MH 50.04
Gas
MH 50.05
Assumed
Up
MH 50.07
VPipe
RE
Up
50.01
50.07
Barrier
Conc
TOW 51.97
NO. 19-23
Parapet 59.77
Eaves 61.99
Ridge 64.92