


















size: 275 m2

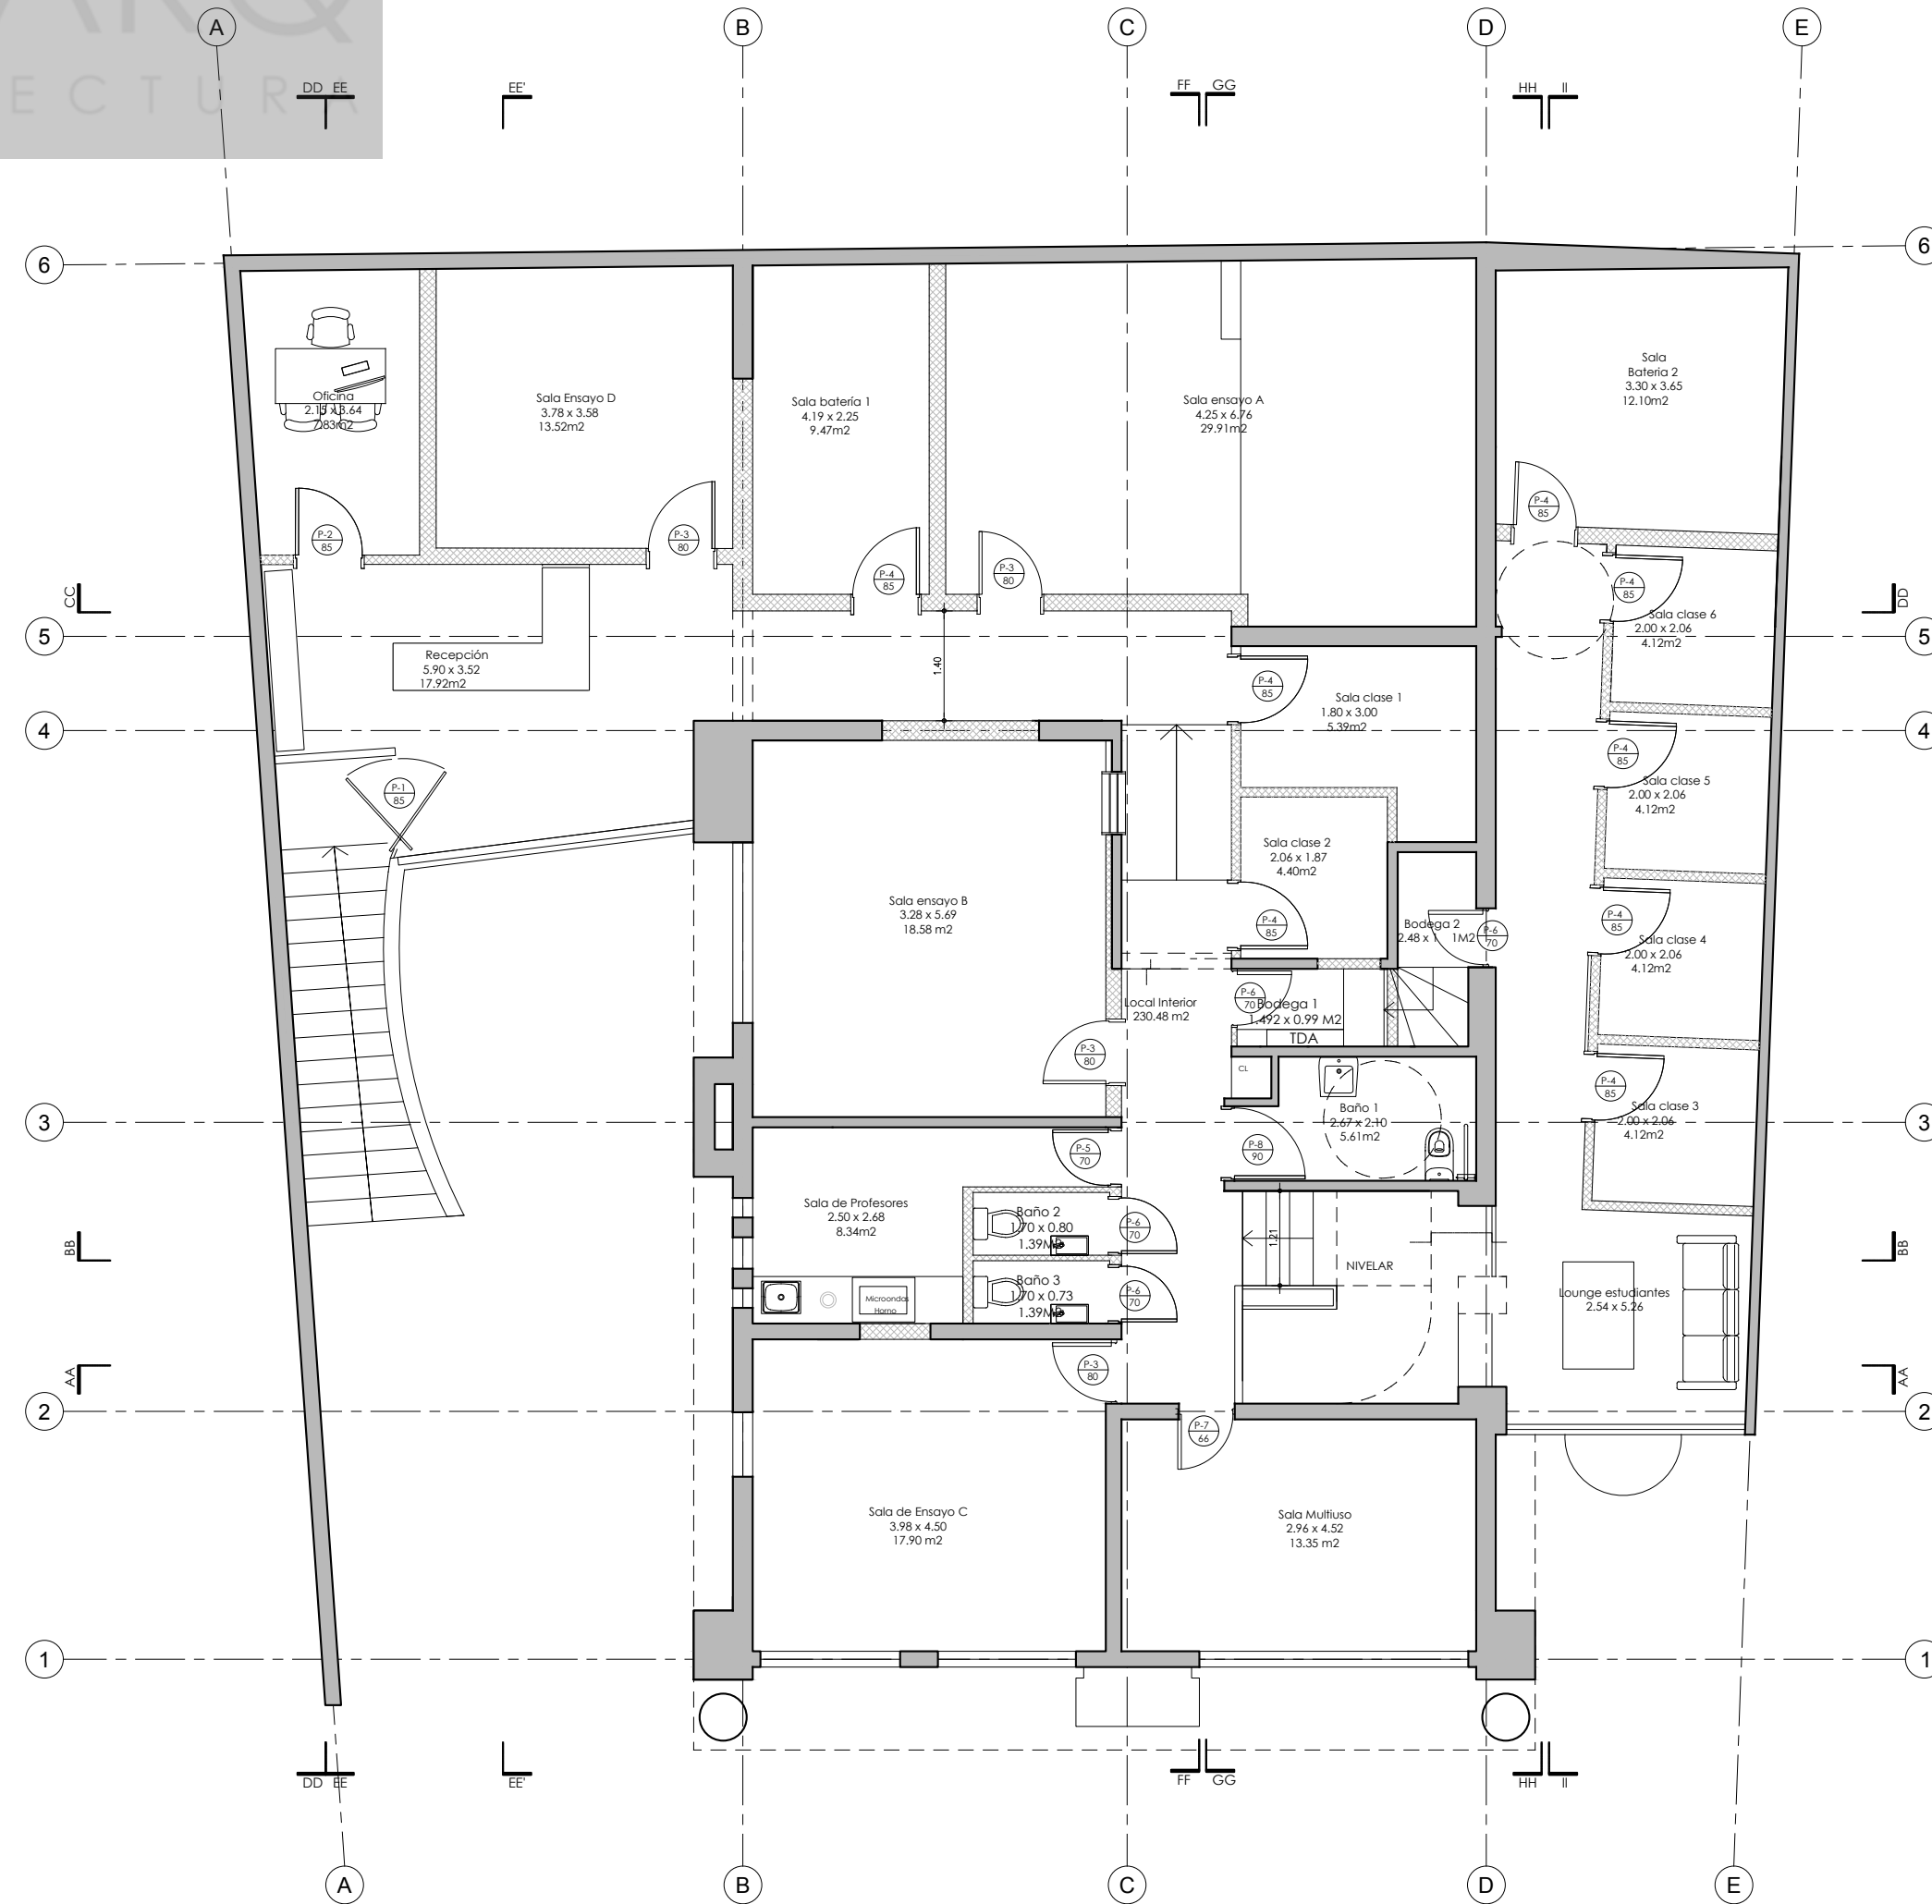

PLANTA DE ARQUITECTURA
Esc.: 1:50

Nota: Cotas prevalecen sobre el dibujo

EGB / ARQUITECTOS <small>ENRIQUE GONZALEZ BARRENECHEA Y ARQUITECTOS</small>	
<small>AV. KENNEDY 5600 OFICINA 1110 VITACURA / EGBARQ@GMAIL.COM</small>	
PROYECTO ARQUITECTURA SCHOOL OF ROCK BOGOTÁ	
UBICACIÓN Calle 82, nº 10-24, Bogotá	
ROL	
CONTENIDO - Planta Arquitectura Escala 1:50	
OBSERVACIONES	
Enrique González Barrenechea R.U.T. 14.542.973-0 Arquitecto EGB Arquitectos SpA R.U.T. 76.291.874-4	
Dibujo: Y.D.	Revisó: E.G.
Mandante	
VERSIÓN 01	LÁMINA 01
FECHA 06/04/2021	



