








Size: 256. m2
Ground Floor

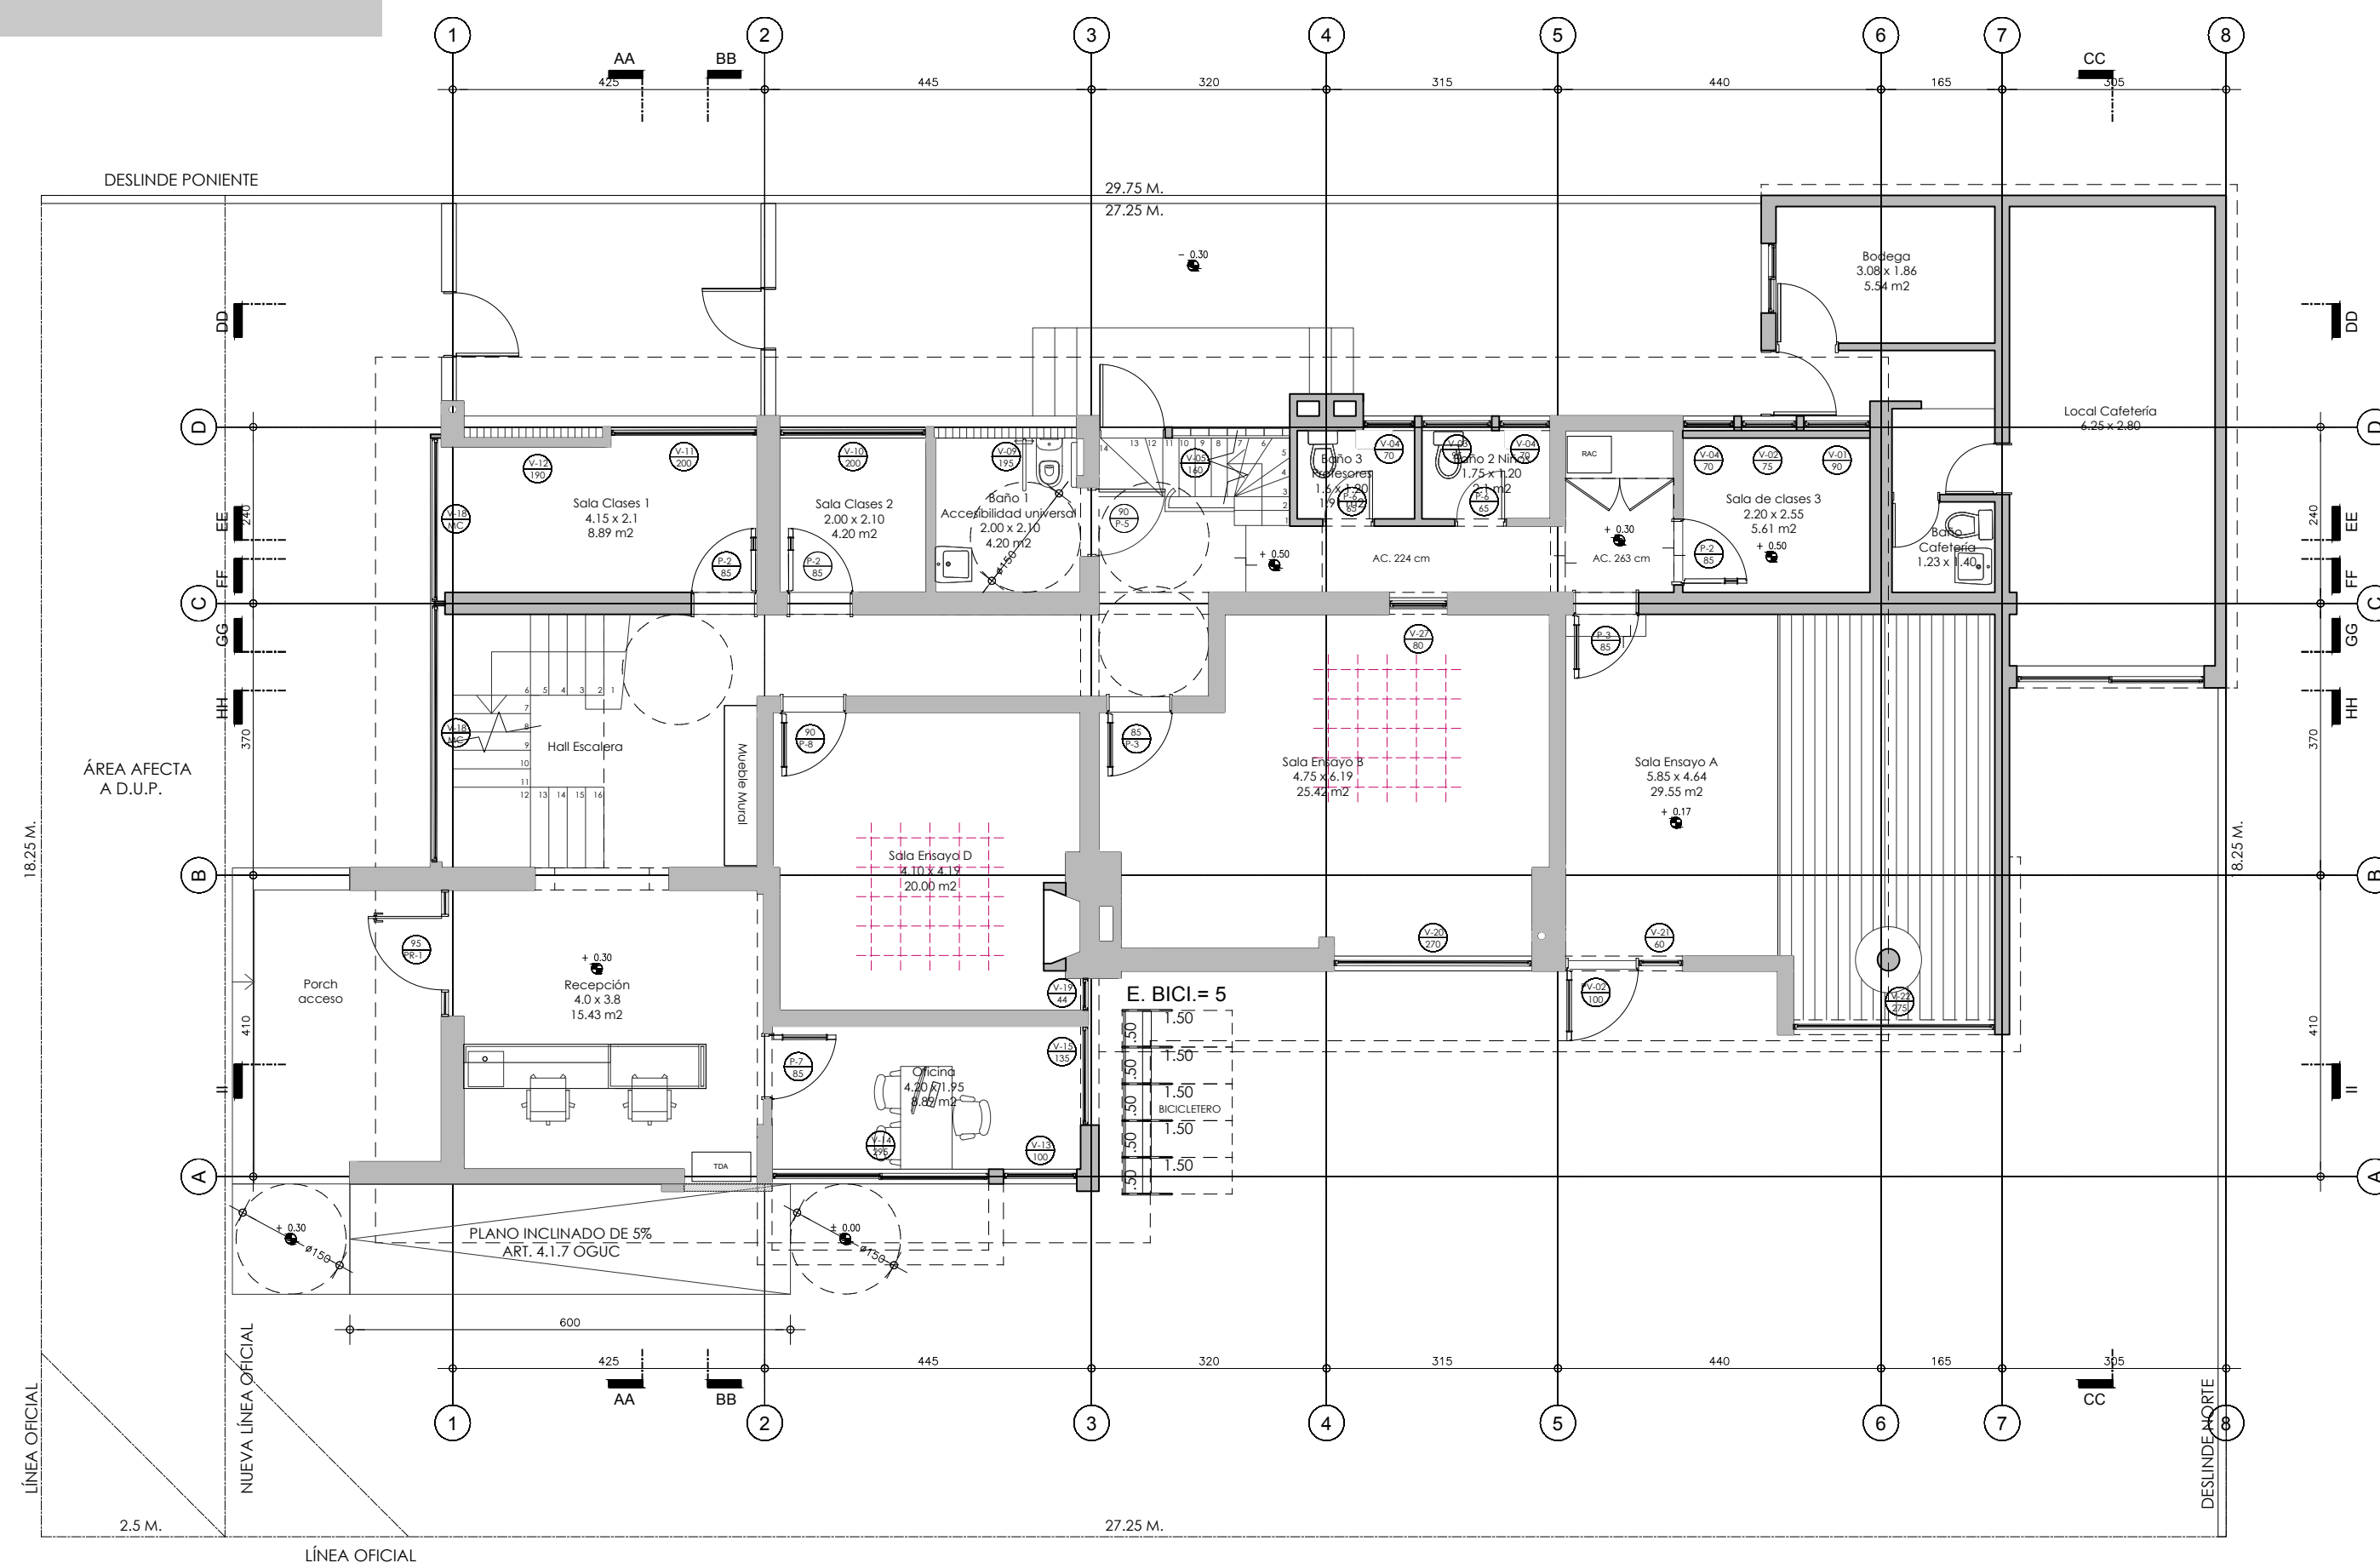


PLANTA DE ARQUITECTURA PRIMER PISO
Esc.: 1:50

Nota: Cotas prevalecen sobre el dibujo

EGB / ARQUITECTOS ENRIQUE GONZALEZ BARRENECHEA Y ARQUITECTOS	
EL TAMARUGO 1111 OFICINA 105A, VIÑA DELA / EGBARQ@GMAIL.COM	
PROYECTO ARQUITECTURA	
SCHOOL OF ROCK PROVIDENCIA	
UBICACIÓN: Elodoro Yañez 2396, Providencia	
ROL:	
CONTENIDO: Planta de arquitectura primer piso Escala 1:50	
OBSERVACIONES:	
Enrique González Barrenechea R.U.T. 14.542.973-0 Arquitecto EGB Arquitectos SpA R.U.T. 76.259.874-4 Ara, colaborador: Catalina Orellana / Víctor Díaz Revisó: E.G.	
School of Rock Providencia	
VERSIÓN: 01	LÁMINA: 05
FECHA: 06/09/2023	

Size Total: 362.43m²

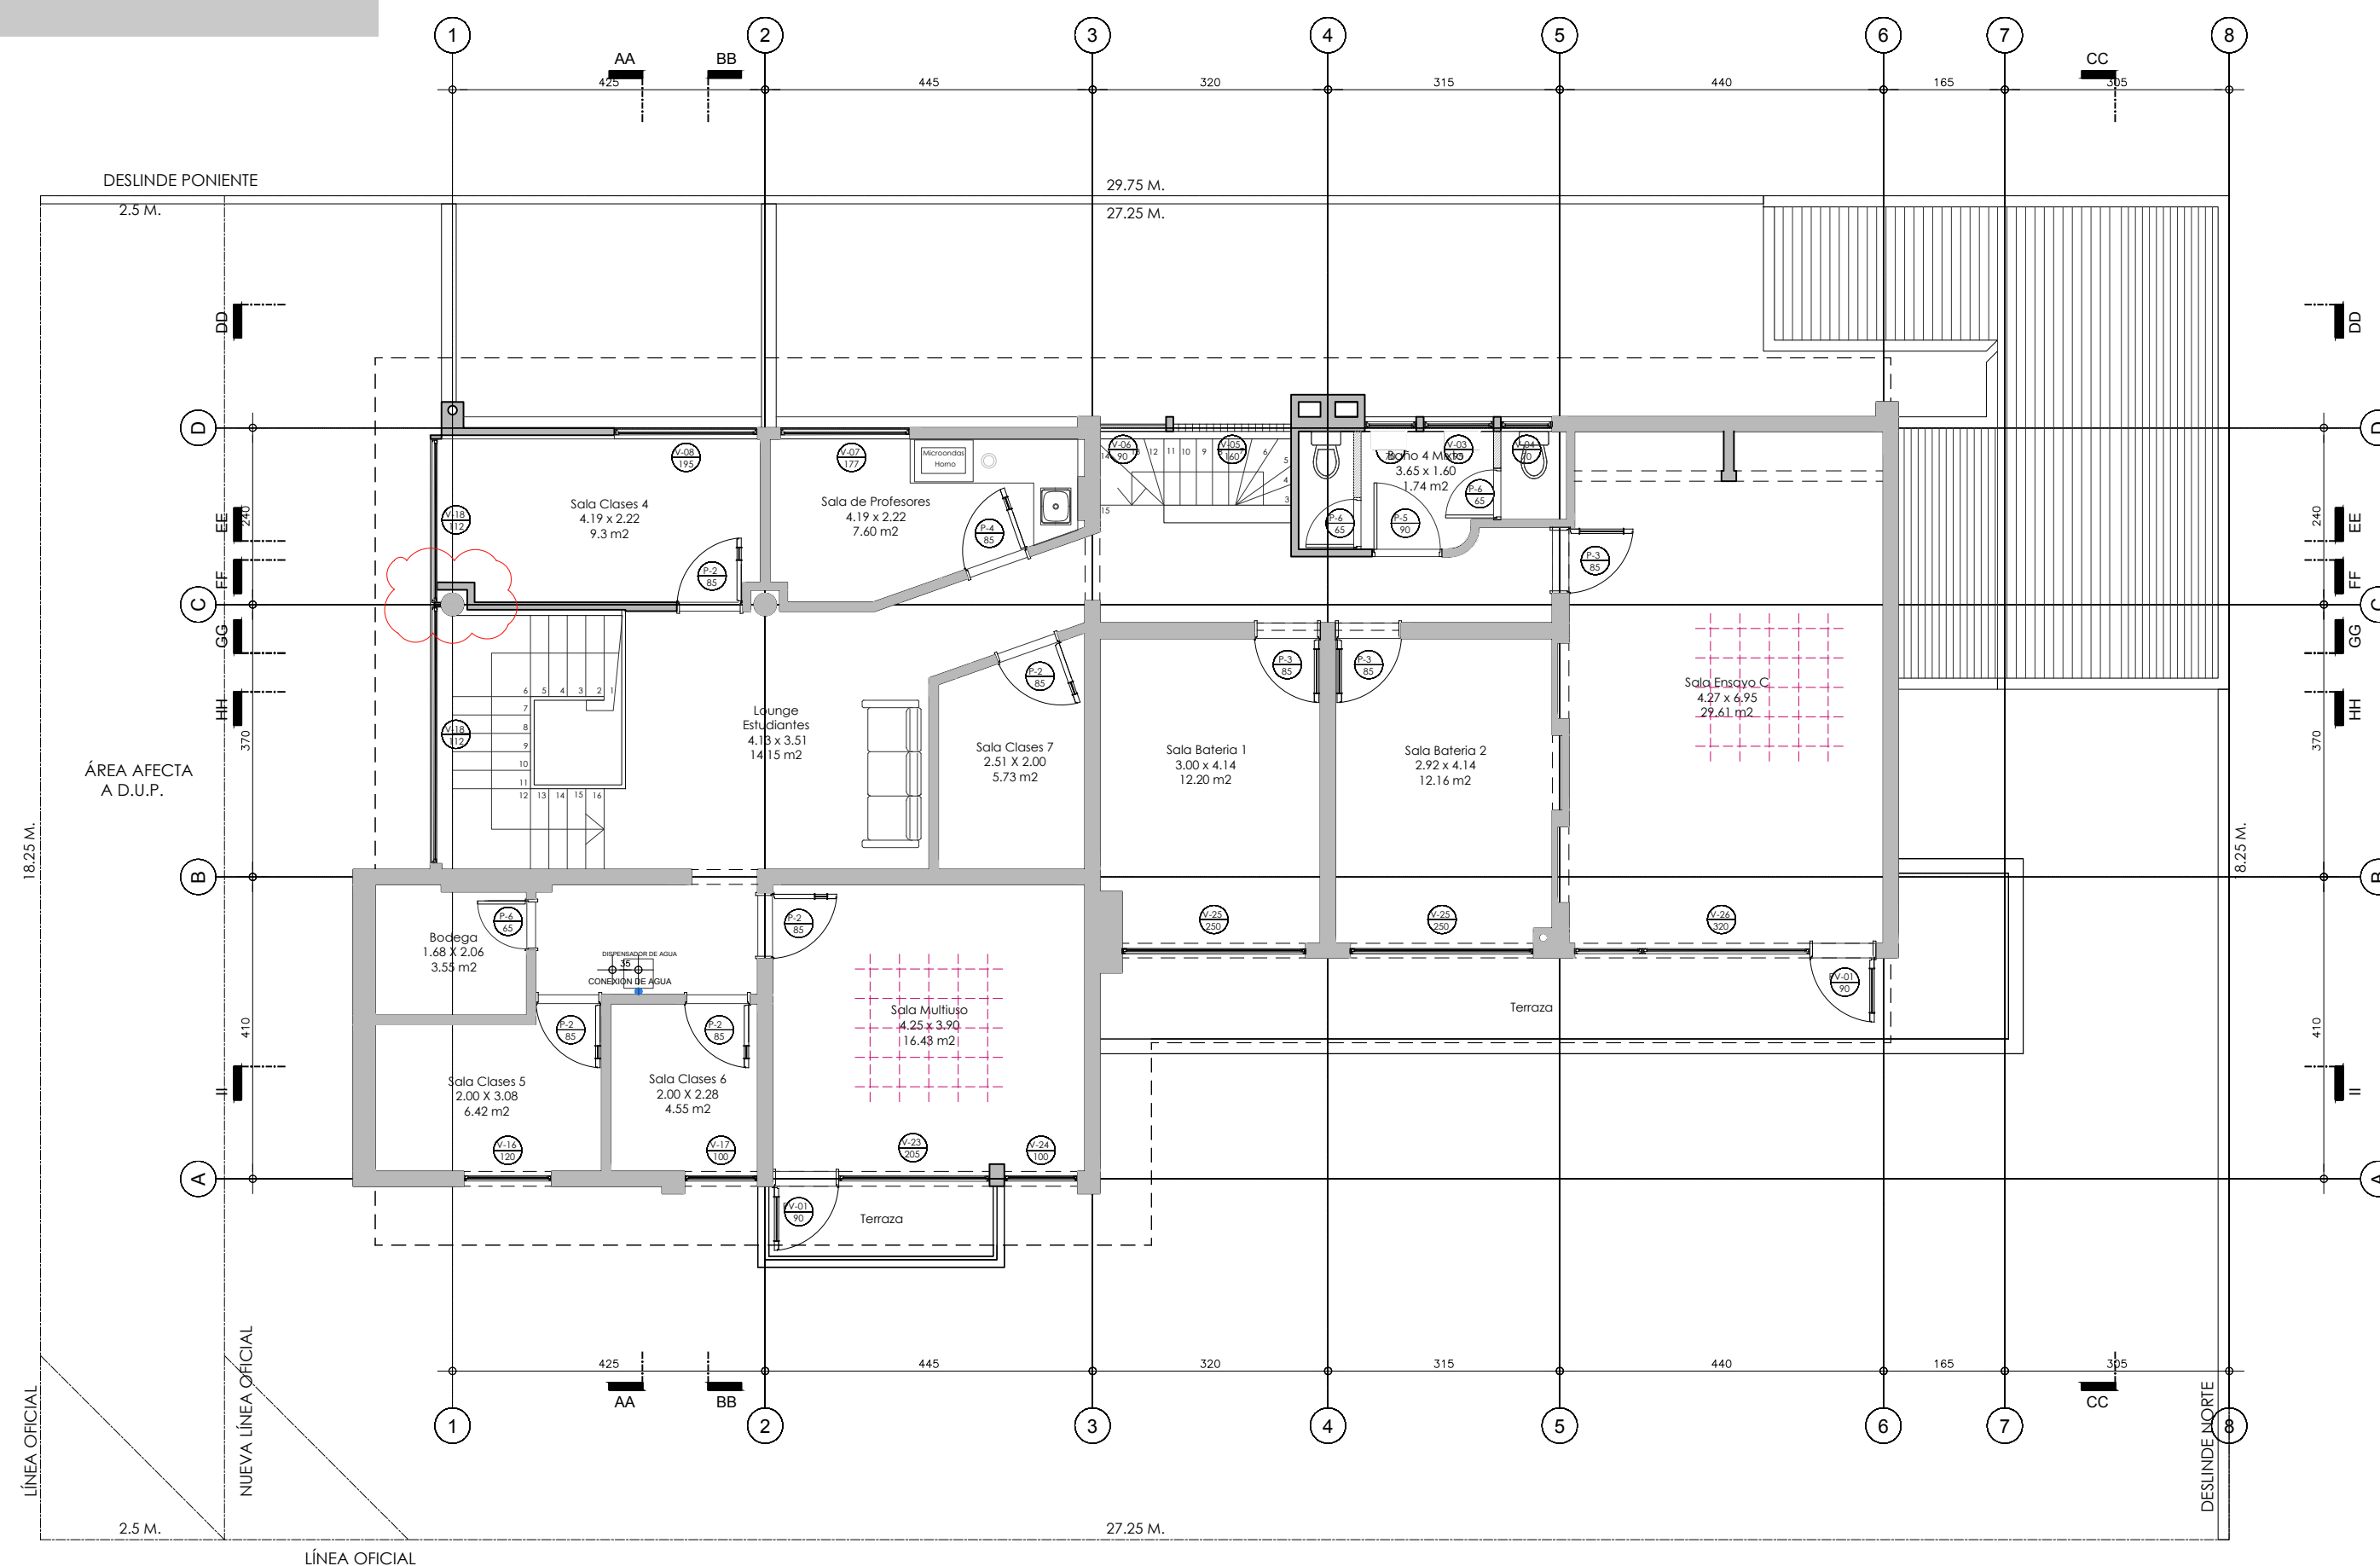

PLANTA DE ARQUITECTURA SEGUNDO PISO
Esc.: 1:50

Nota: Cotas prevalecen sobre el dibujo

EGB / ARQUITECTOS ENRIQUE GONZALEZ BARRENECHEA Y ARQUITECTOS	
EL TAMARUGO 1111 OFICINA 105A, VIÑA DELA / EGBARQ@GMAIL.COM	
PROYECTO ARQUITECTURA	
SCHOOL OF ROCK PROVIDENCIA	
UBICACIÓN: Elodoro Yañez 2396, Providencia	
ROL:	
CONTENIDO: Planta de arquitectura segundo piso Escala 1:50	
OBSERVACIONES:	
Enrique González Barrenechea R.U.T. 14.542.973-0 Arquitecto EGB Arquitectos SpA R.U.T. 76.259.874-4 Ara, colaborador: Catalina Orellana / Víctor Díaz Revisó: E.G.	
School of Rock Providencia	
VERSIÓN: 01	LÁMINA: 06
FECHA: 06/09/2023	