

SCHOOL OF ROCK

OUR SCHOOLS


















Size: 316 m²

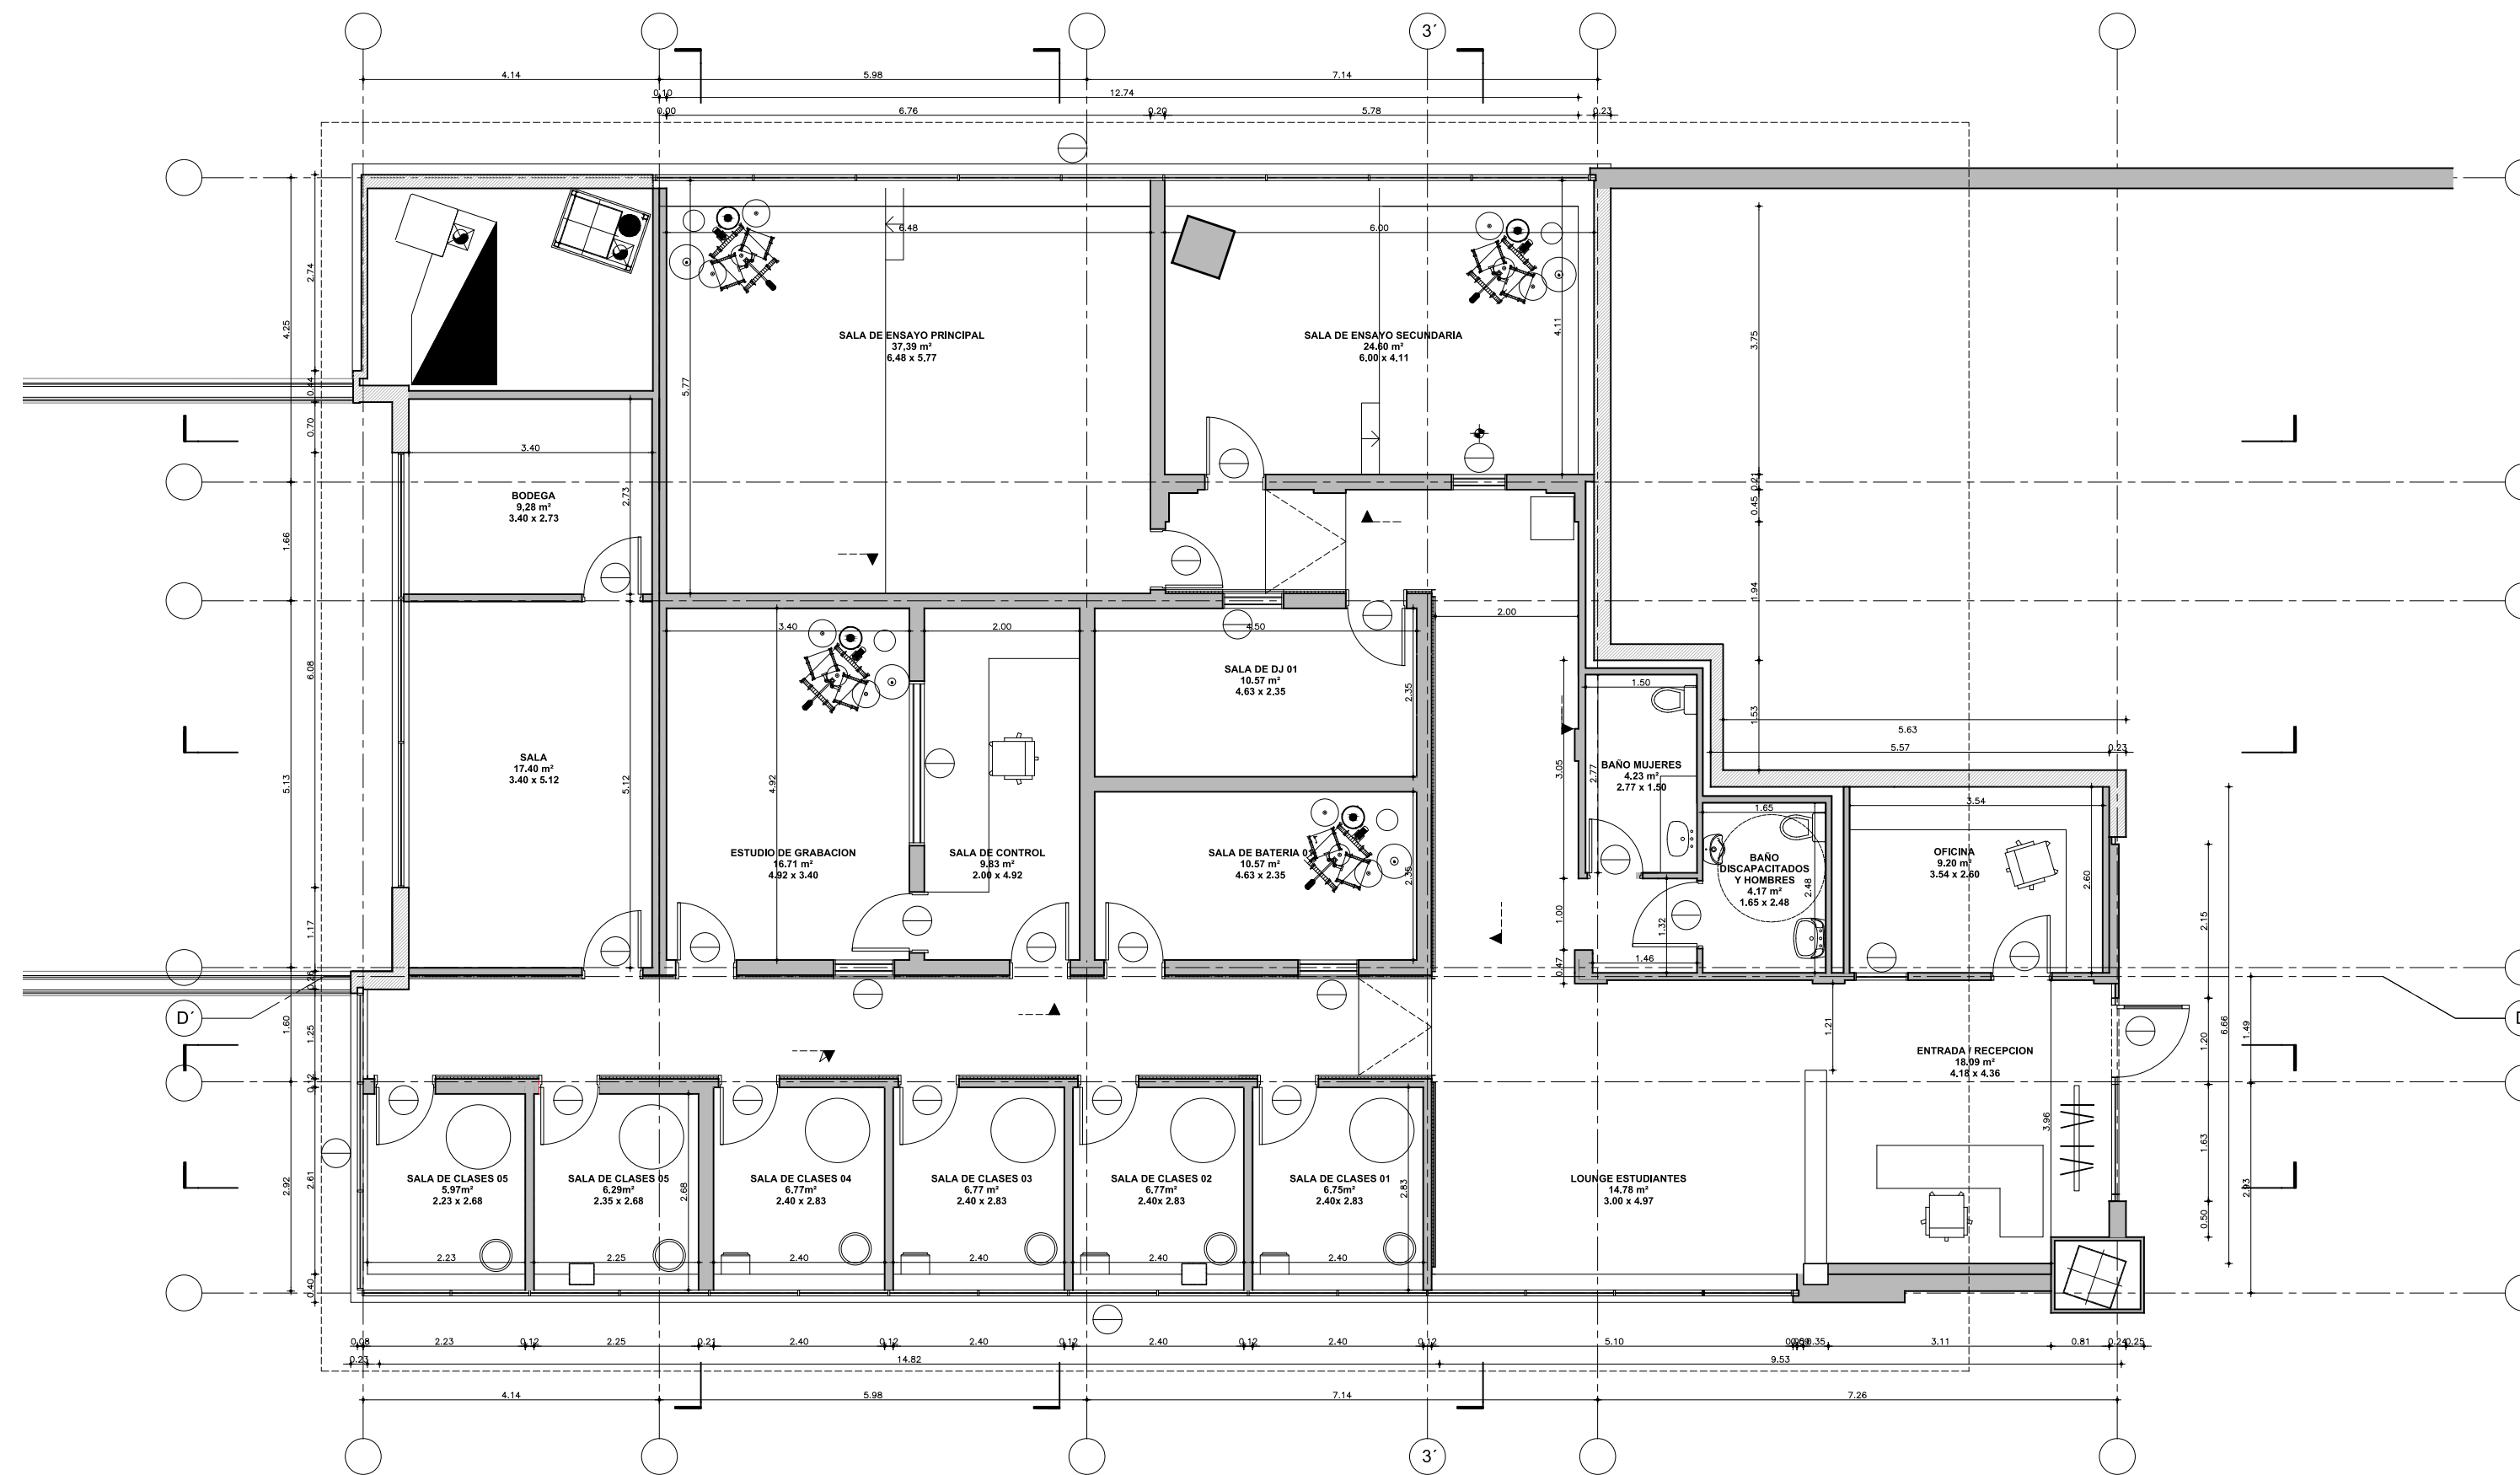

PLANTA DE ARQUITECTURA
Esc.: 1:50

EGB / ARQUITECTOS ENRIQUE GONZÁLEZ BARRNECHEA Y ARQUITECTOS	
AV. KENNEDY 5600 OFICINA 1110, VIACURA / EGBARQ@GMAIL.COM	
SCHOOL OF ROCK	
HABILITACIÓN	
UBICACION	Cta. Comercial WVO Los Trapenses
LOCAL	2004
CONTENIDO	Habilitación de Arquitectura Total: 100
OBSERVACIONES	
<p>Enrique González Barrenechea R.U.I. 14.342.973-0 Arquitecto</p> <p>EGB Arquitectos SpA R.U.I. 76.239.874-4</p> <p>Arquitecto Colaborador Jorge Ampuero V.</p>	
<p>School of Rock Chile SpA Rut 76.247.979-8 Representante Legal Mónica Puga Hamilton</p>	
FECHA	02/06/2014
LAMINA	01 / 28