[illegible]










Size: 289 m2

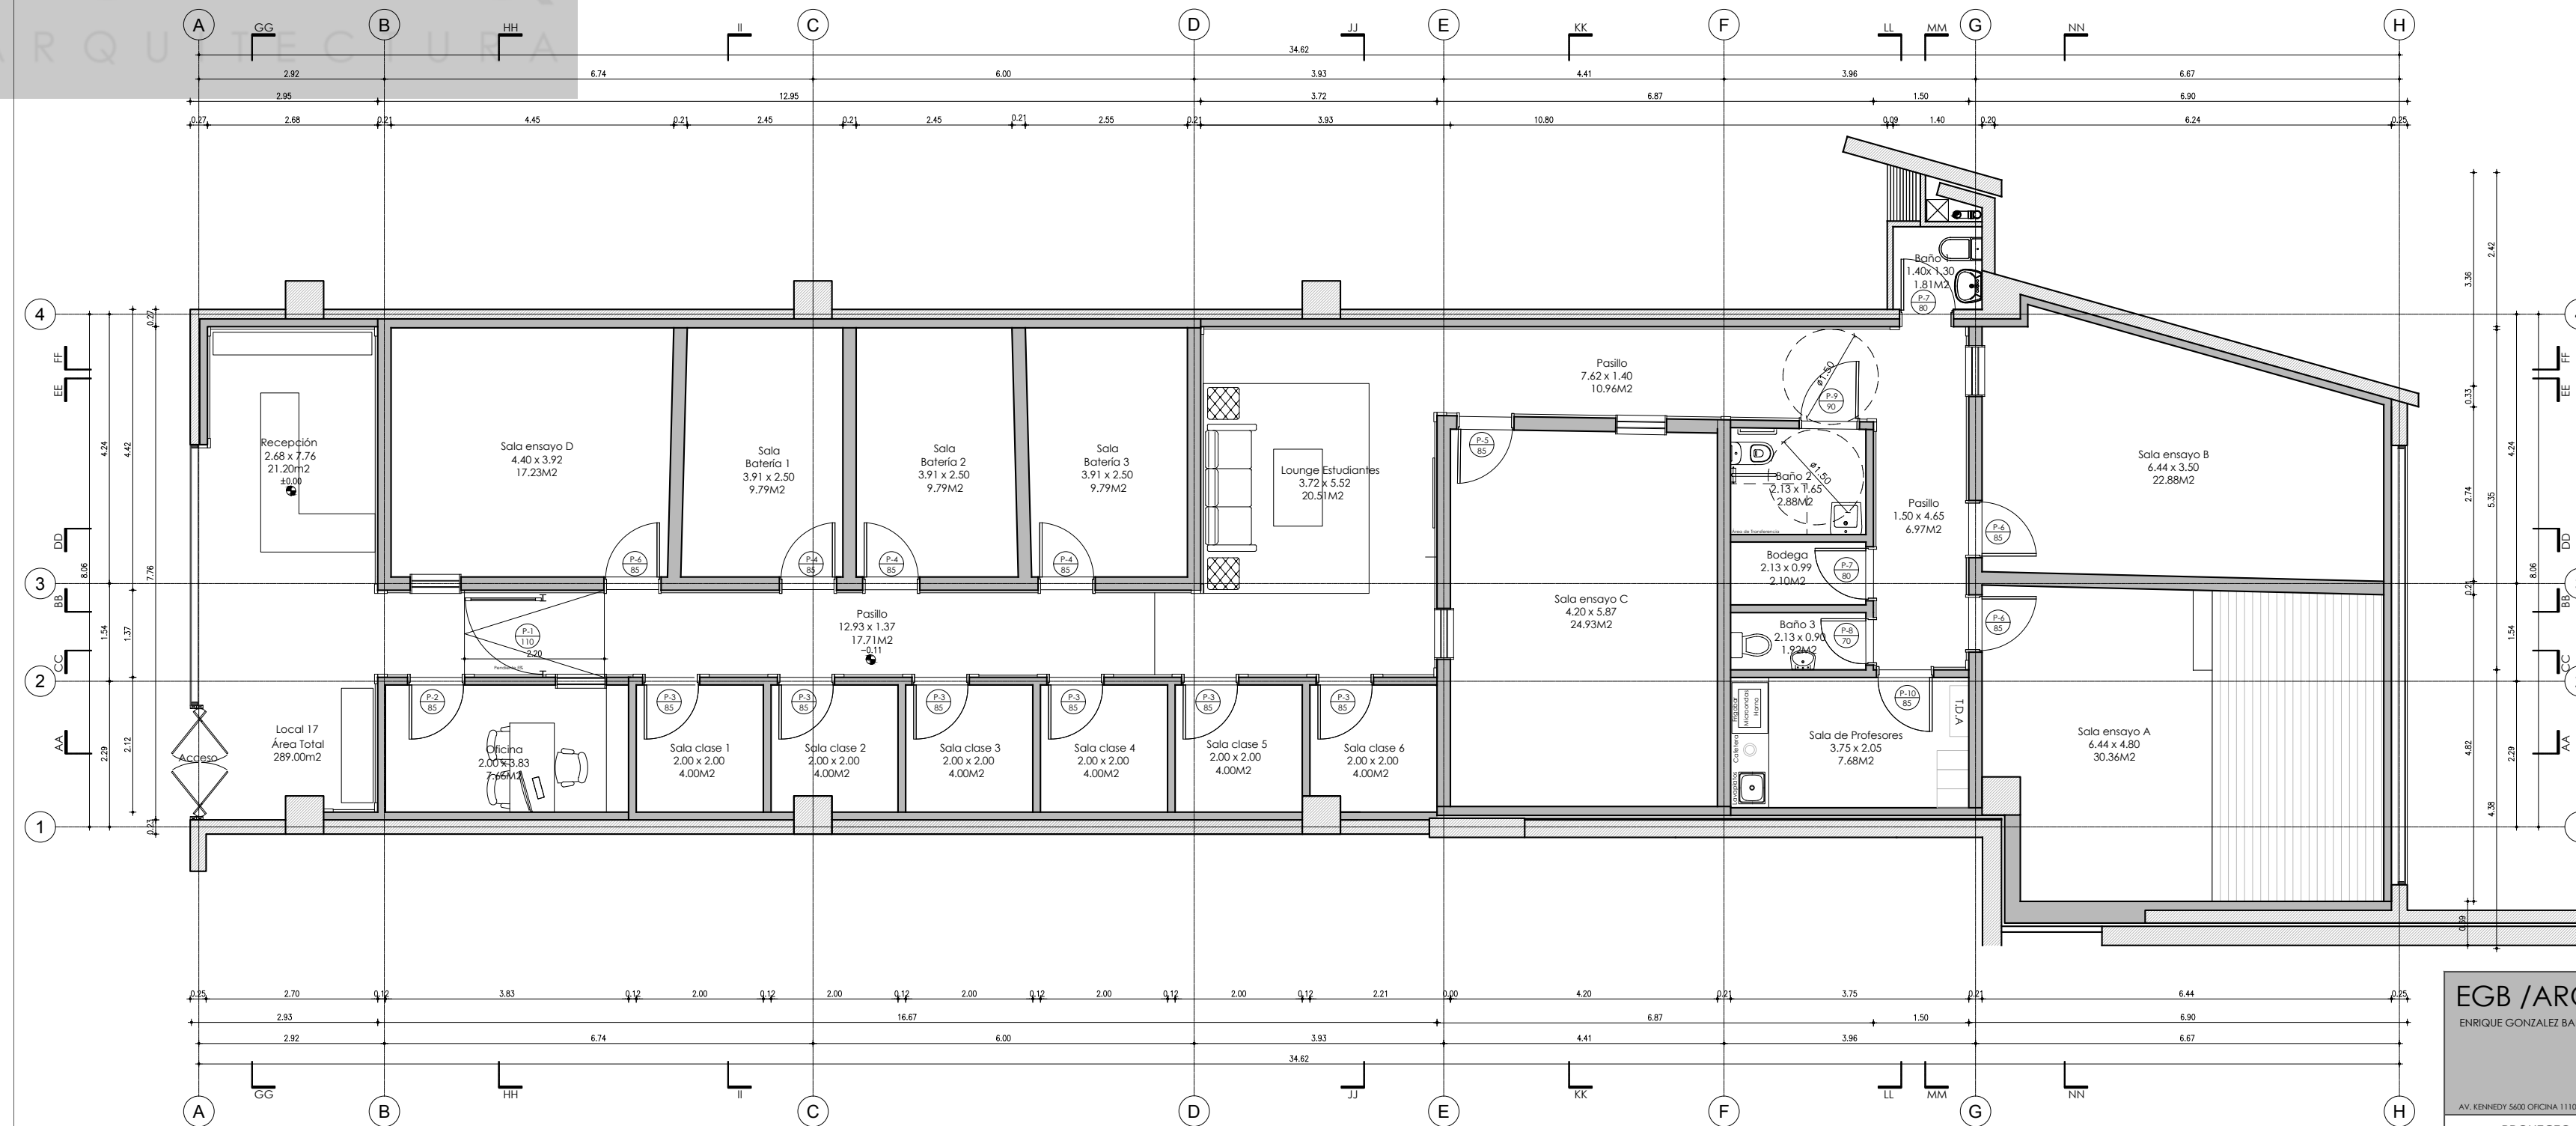

PLANTA DE ARQUITECTURA
Esc.: 1:50

EGB /ARQUITECTOS
ENRIQUE GONZALEZ BARRENECHEA Y ARQUITECTOS

AV. KENHEDY 5603 OFICINA 1110, VIACUÑA / EGBARQ@GMAIL.COM

PROYECTO ARQUITECTURA

SCHOOL OF ROCK MONTEMAR

UBICACIÓN: AV. Concón-Bellera Nº4000 Local Nº17

ROL: 6001-31

CONTENIDO:
- Planta de Arquitectura
Hojas 1/30

OBSERVACIONES

Enrique González Barrenechea
R.U.T. 14.342.973-0
Arquitecto
EGB Arquitectos SPA
R.U.T. 76.229.874-4

Dibujó: V.D. Revisó: E.G.

Cristian Ricardo Hanel Karen
R.U.T. 17.401.852-9
Representante Legal
Dunack SPA
R.U.T.

VERSIÓN: 02

FECHA: 17/02/2020

LÁMINA
AG1