



PROPOSED ROOF PLAN

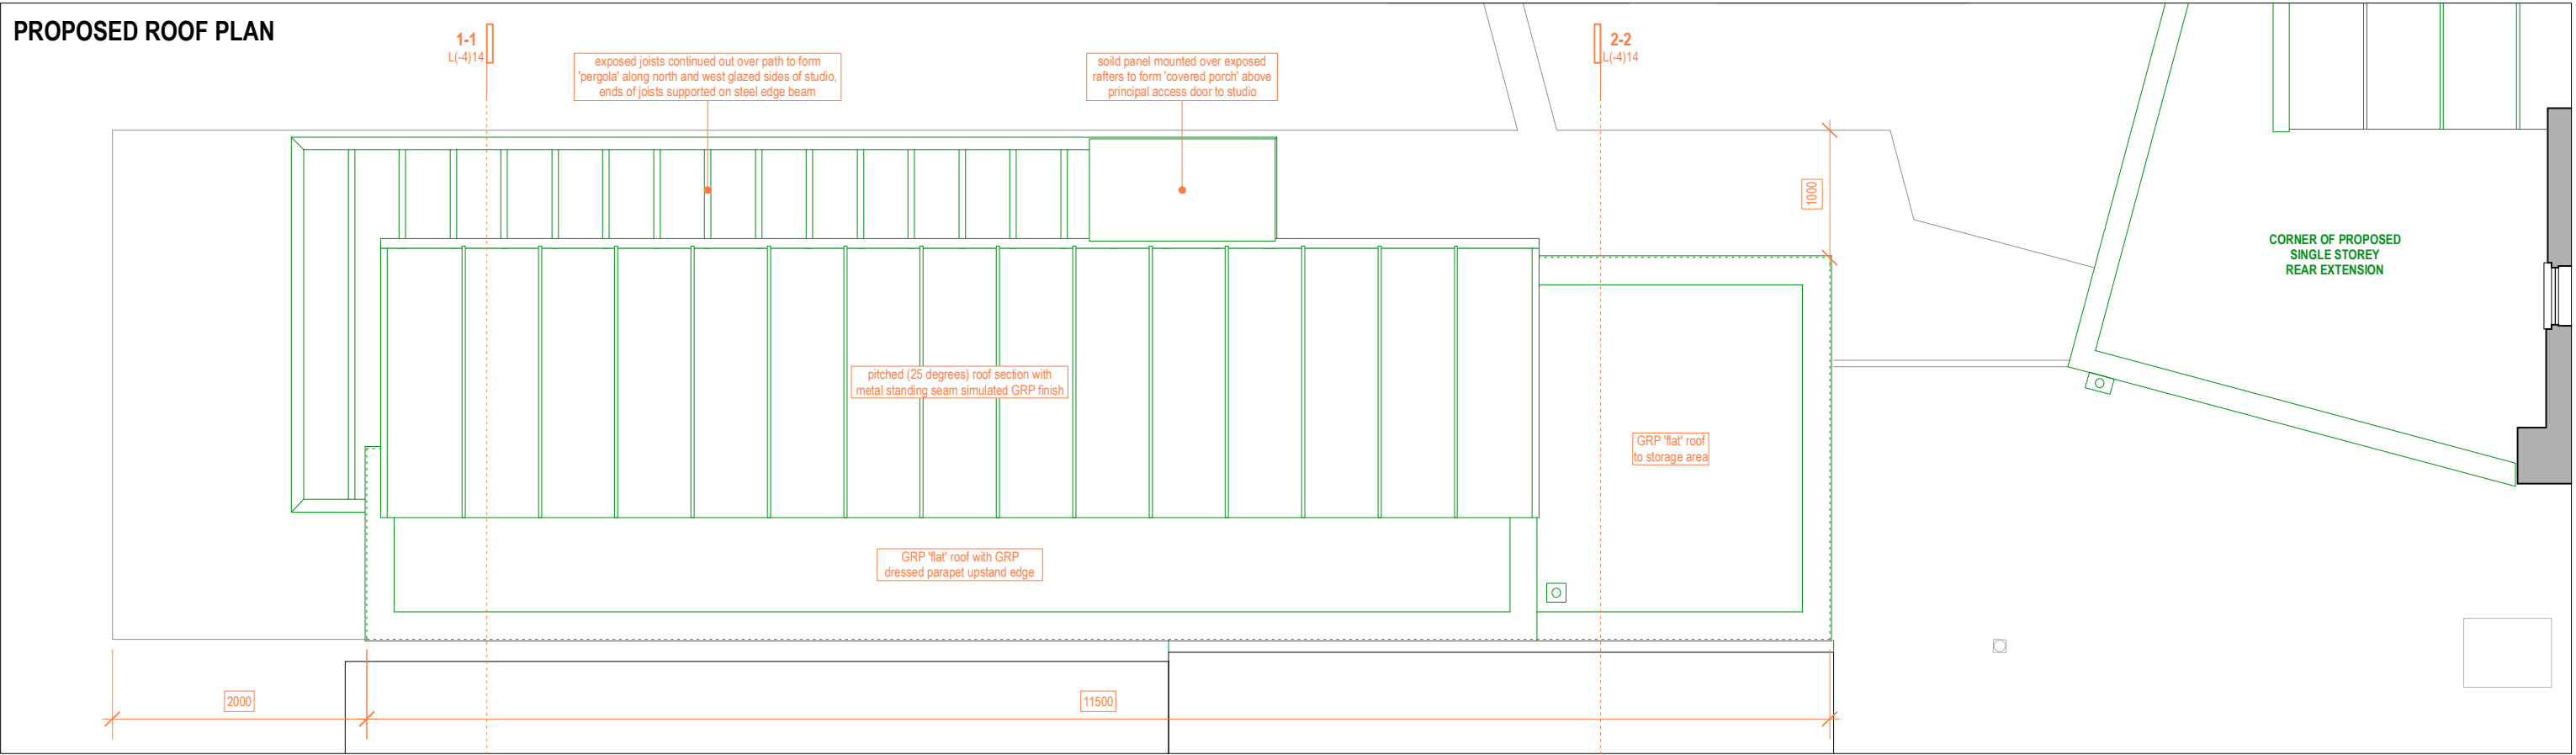

PROPOSED FLOOR PLAN

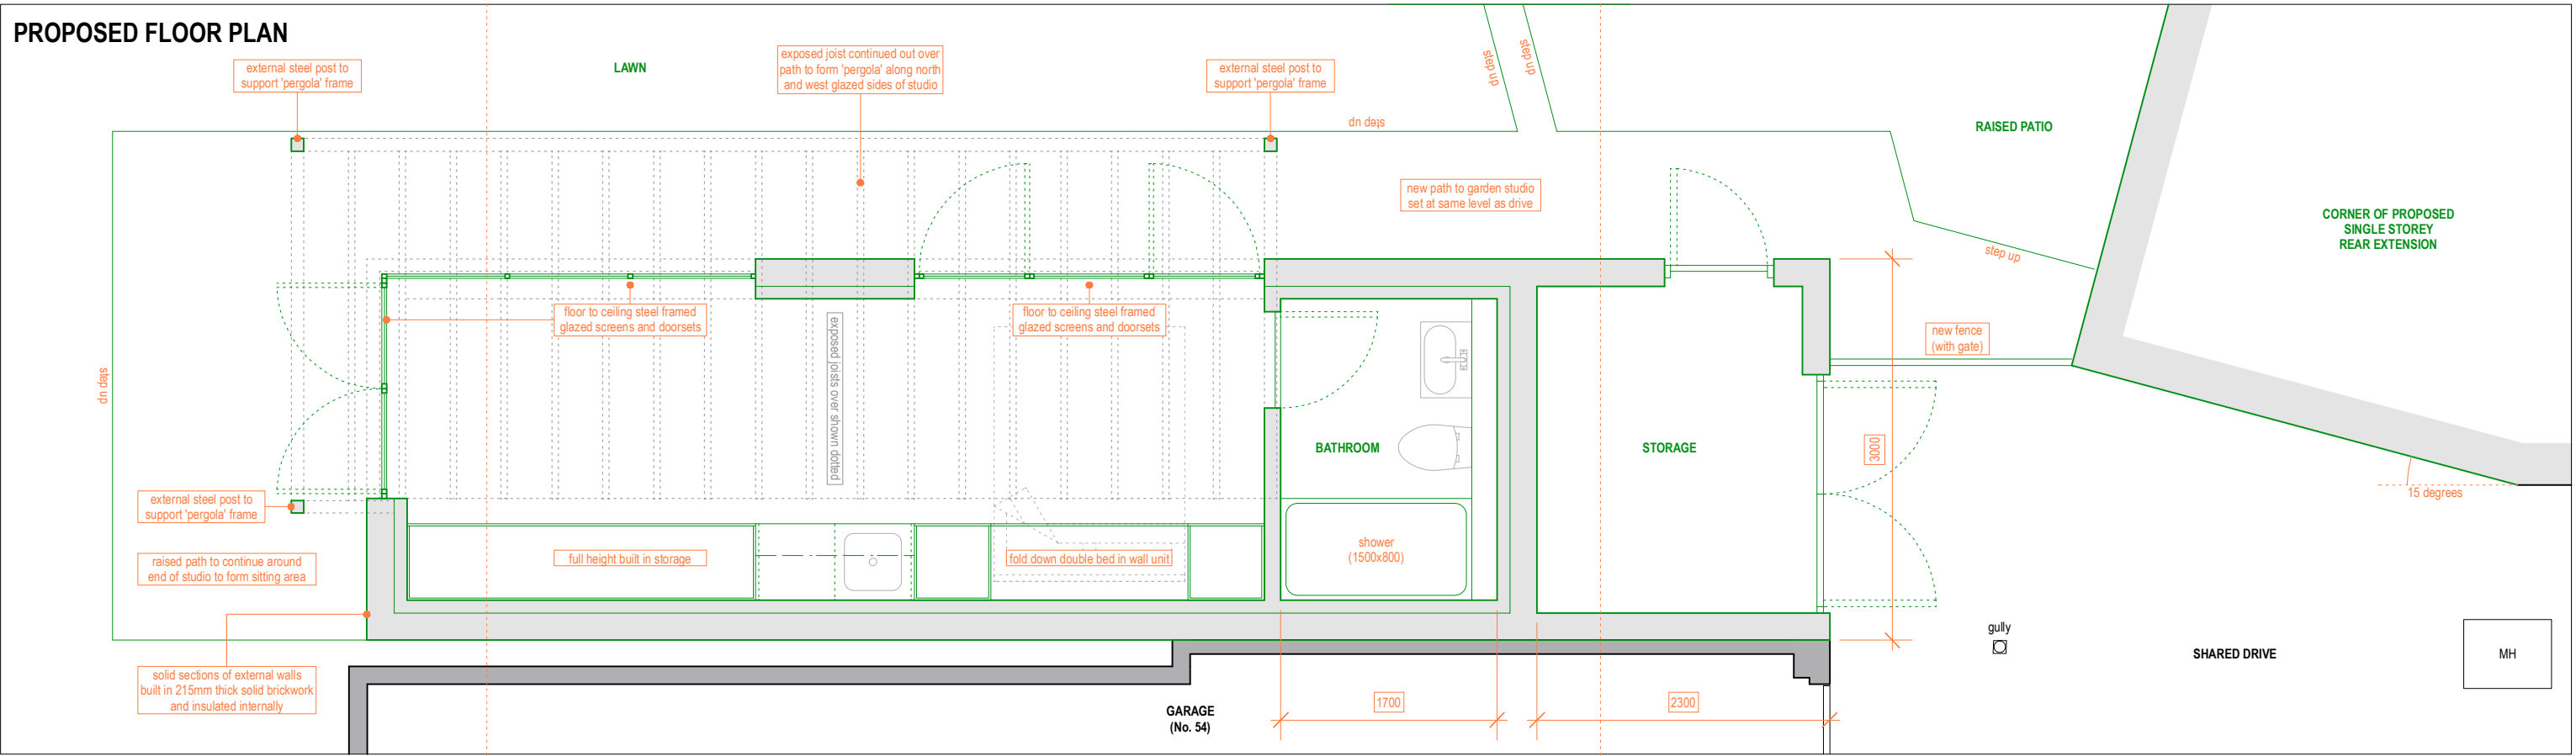

1-1
L(-4)14

2-2
L(-4)14



19 BATCLIFFE DRIVE
FAR HEADINGLEY
LEEDS
LS6 3QB
M:07760 254610
E:RUS@RUSSELLHUNTARCHITECTS.CO.UK

RUSSELL HUNT ARCHITECTS

REV	DATE	BY
1	2021	Rus
2	2021	Rus
