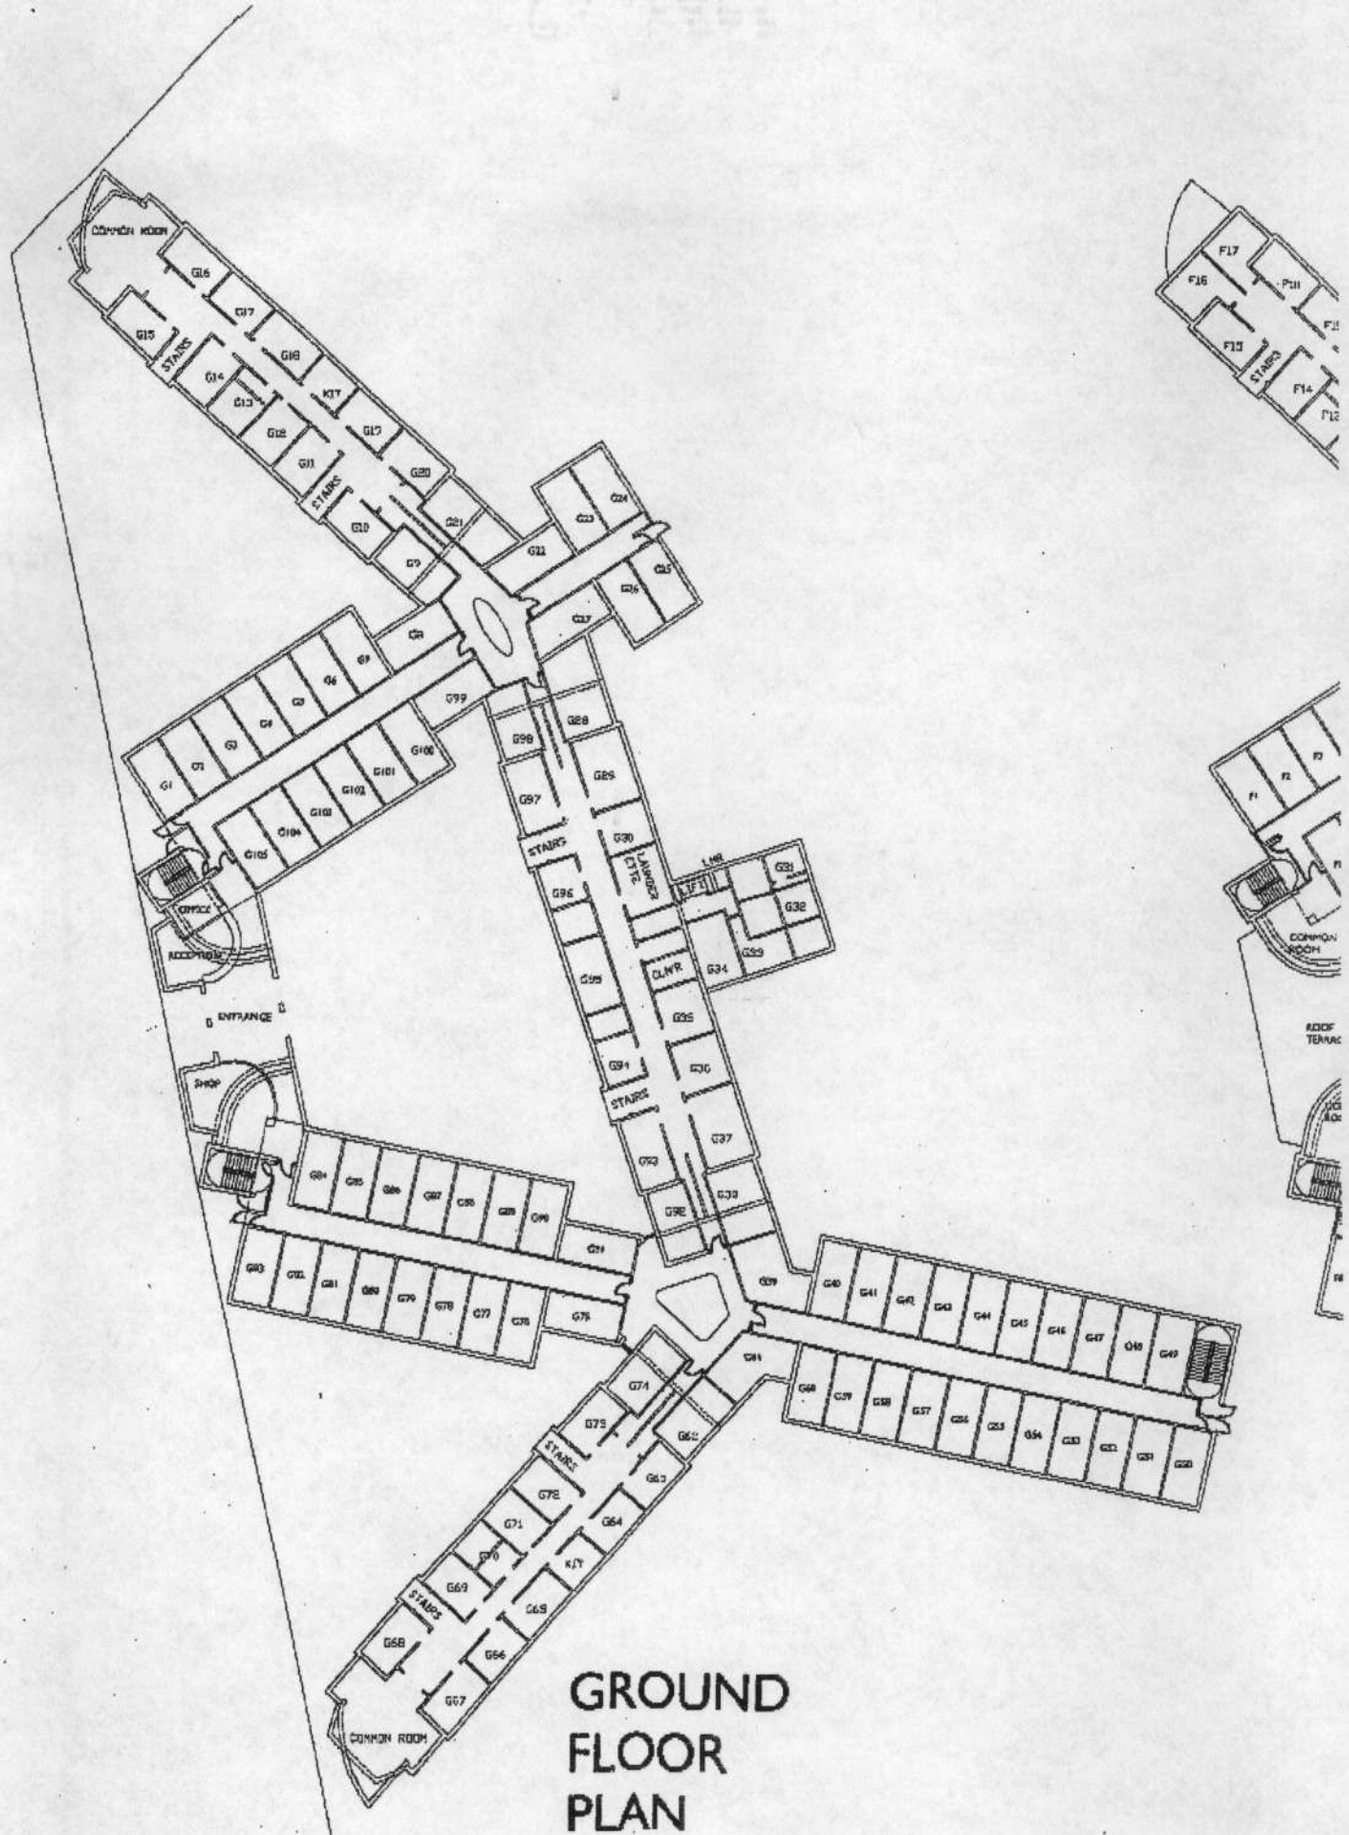

GROUND FLOOR PLAN

15/01/2003 10:02 TRIBALPS,, → 902089917702 NO.798 D03