


PLANTA DE UBICACIÓN
 Esc.: 1:500

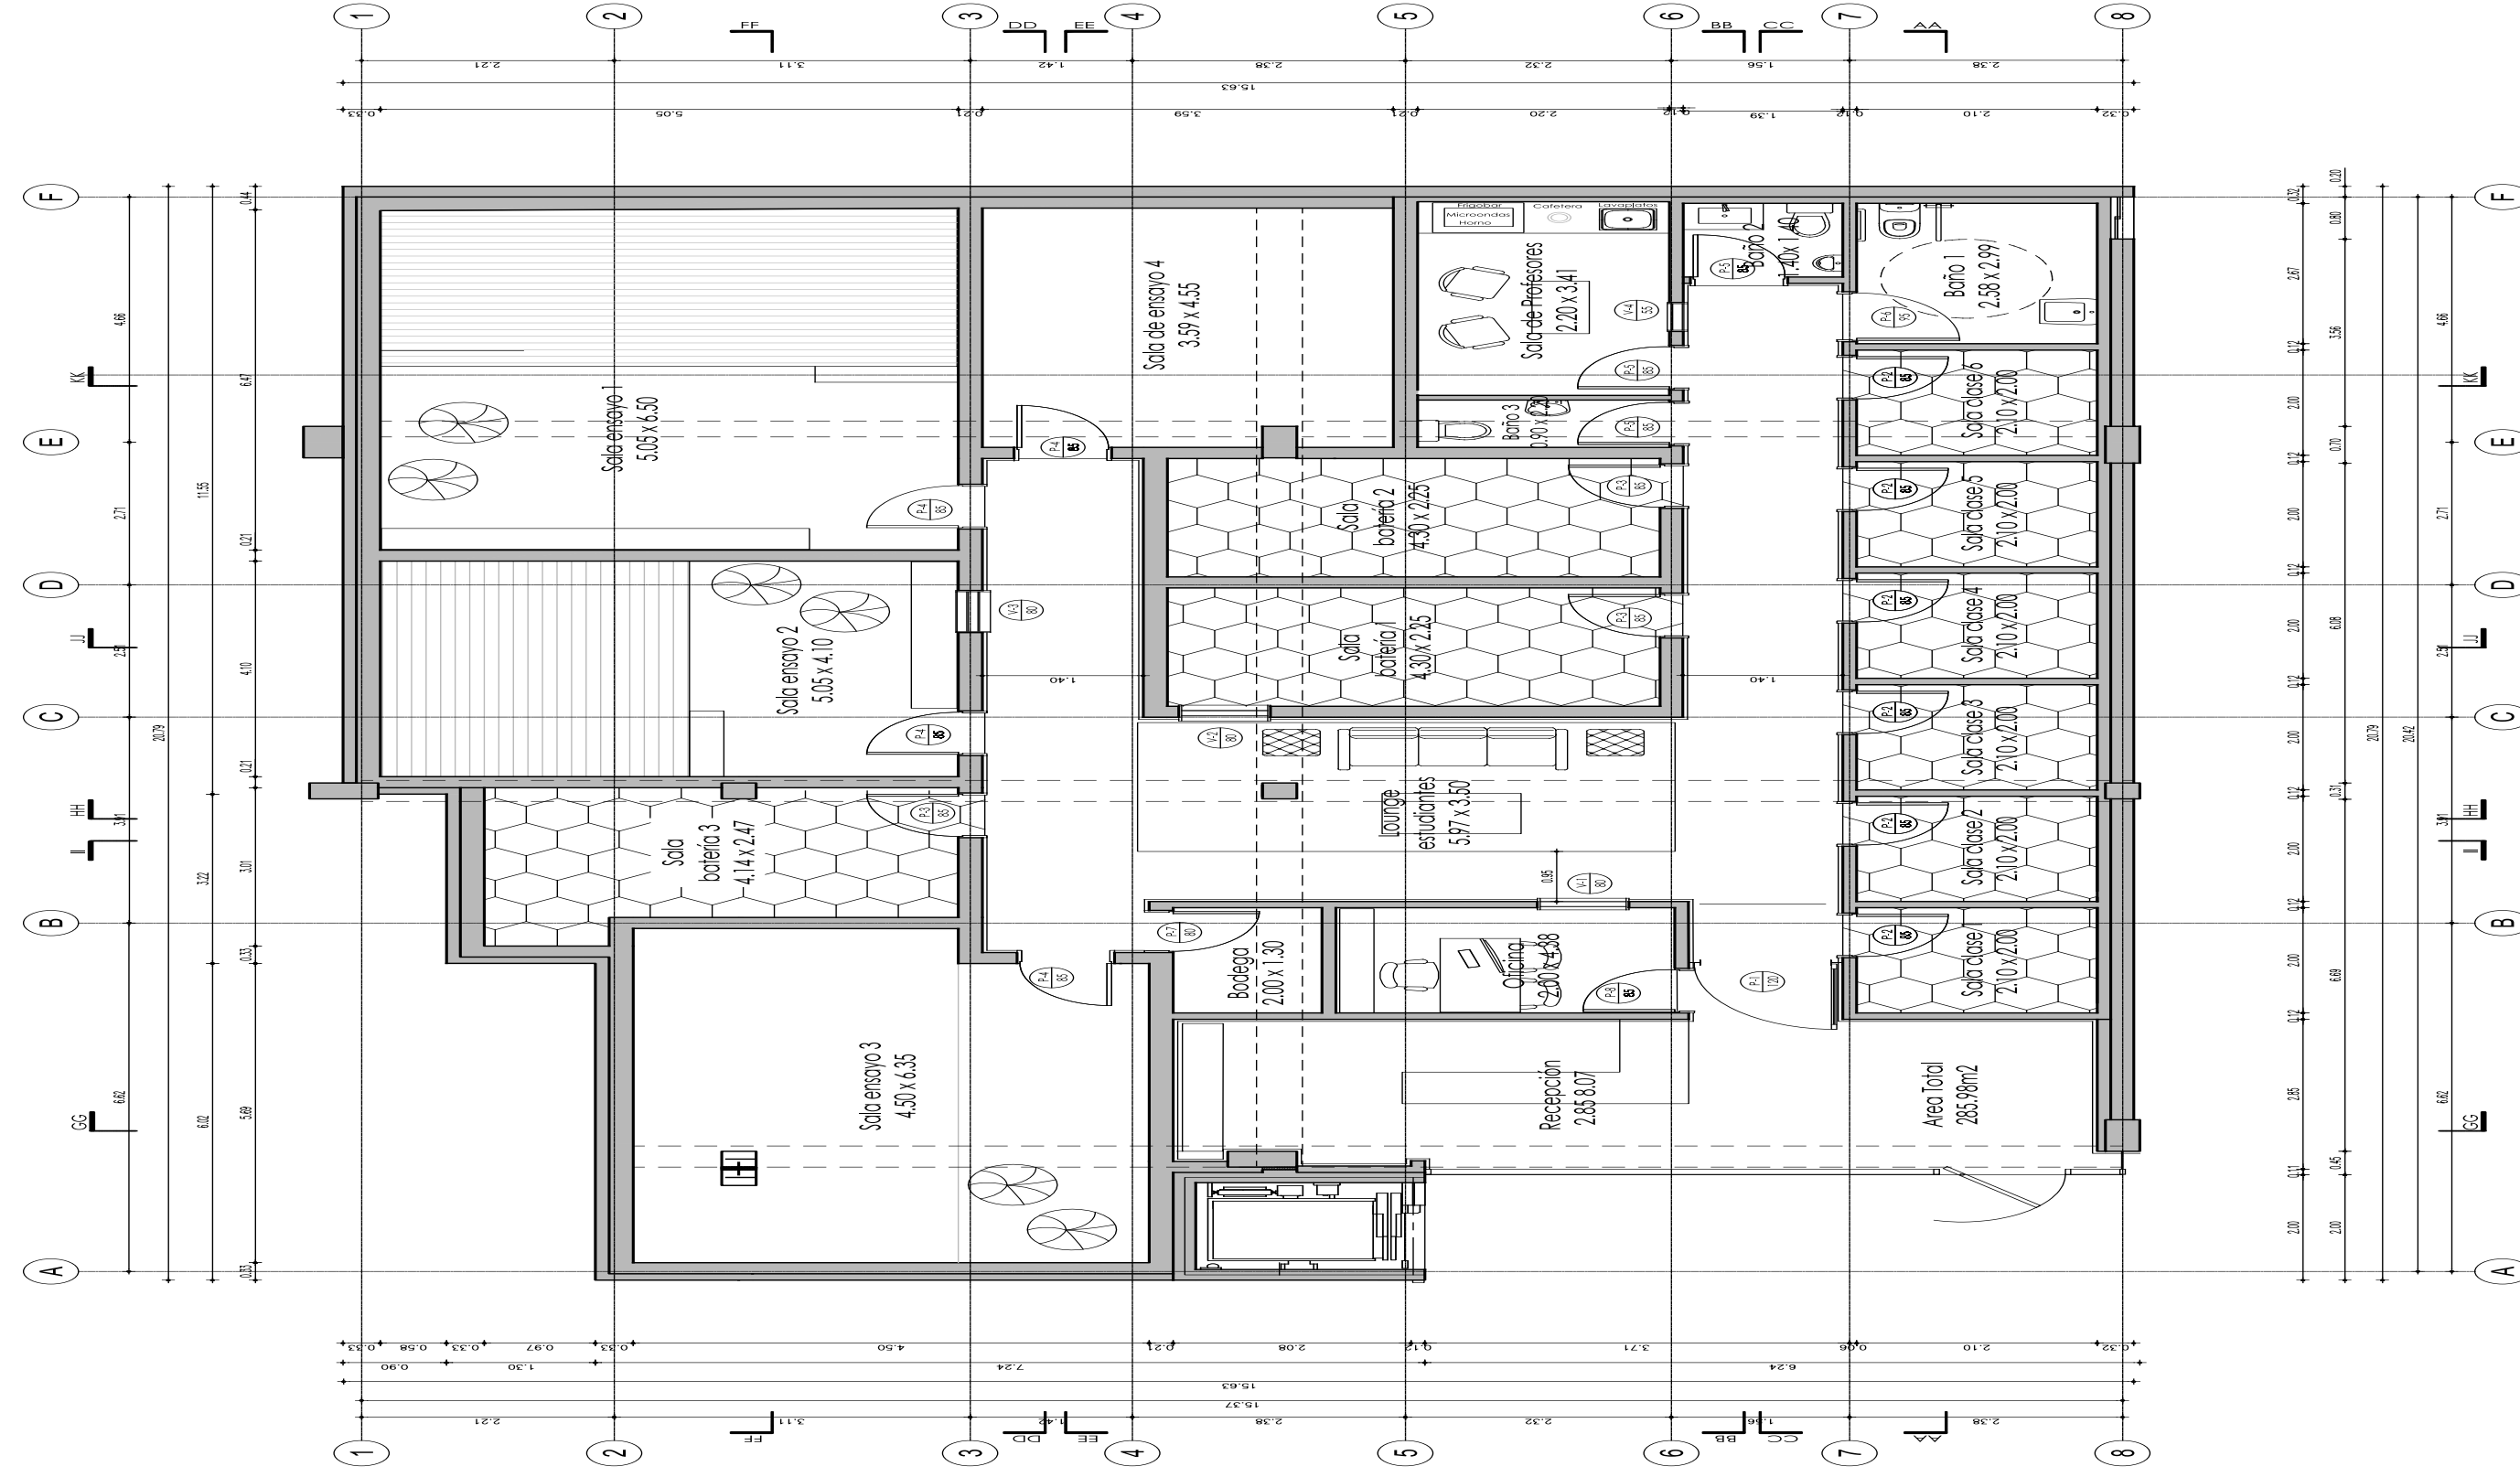

PLANTA DE ARQUITECTURA
 Esc.: 1:50











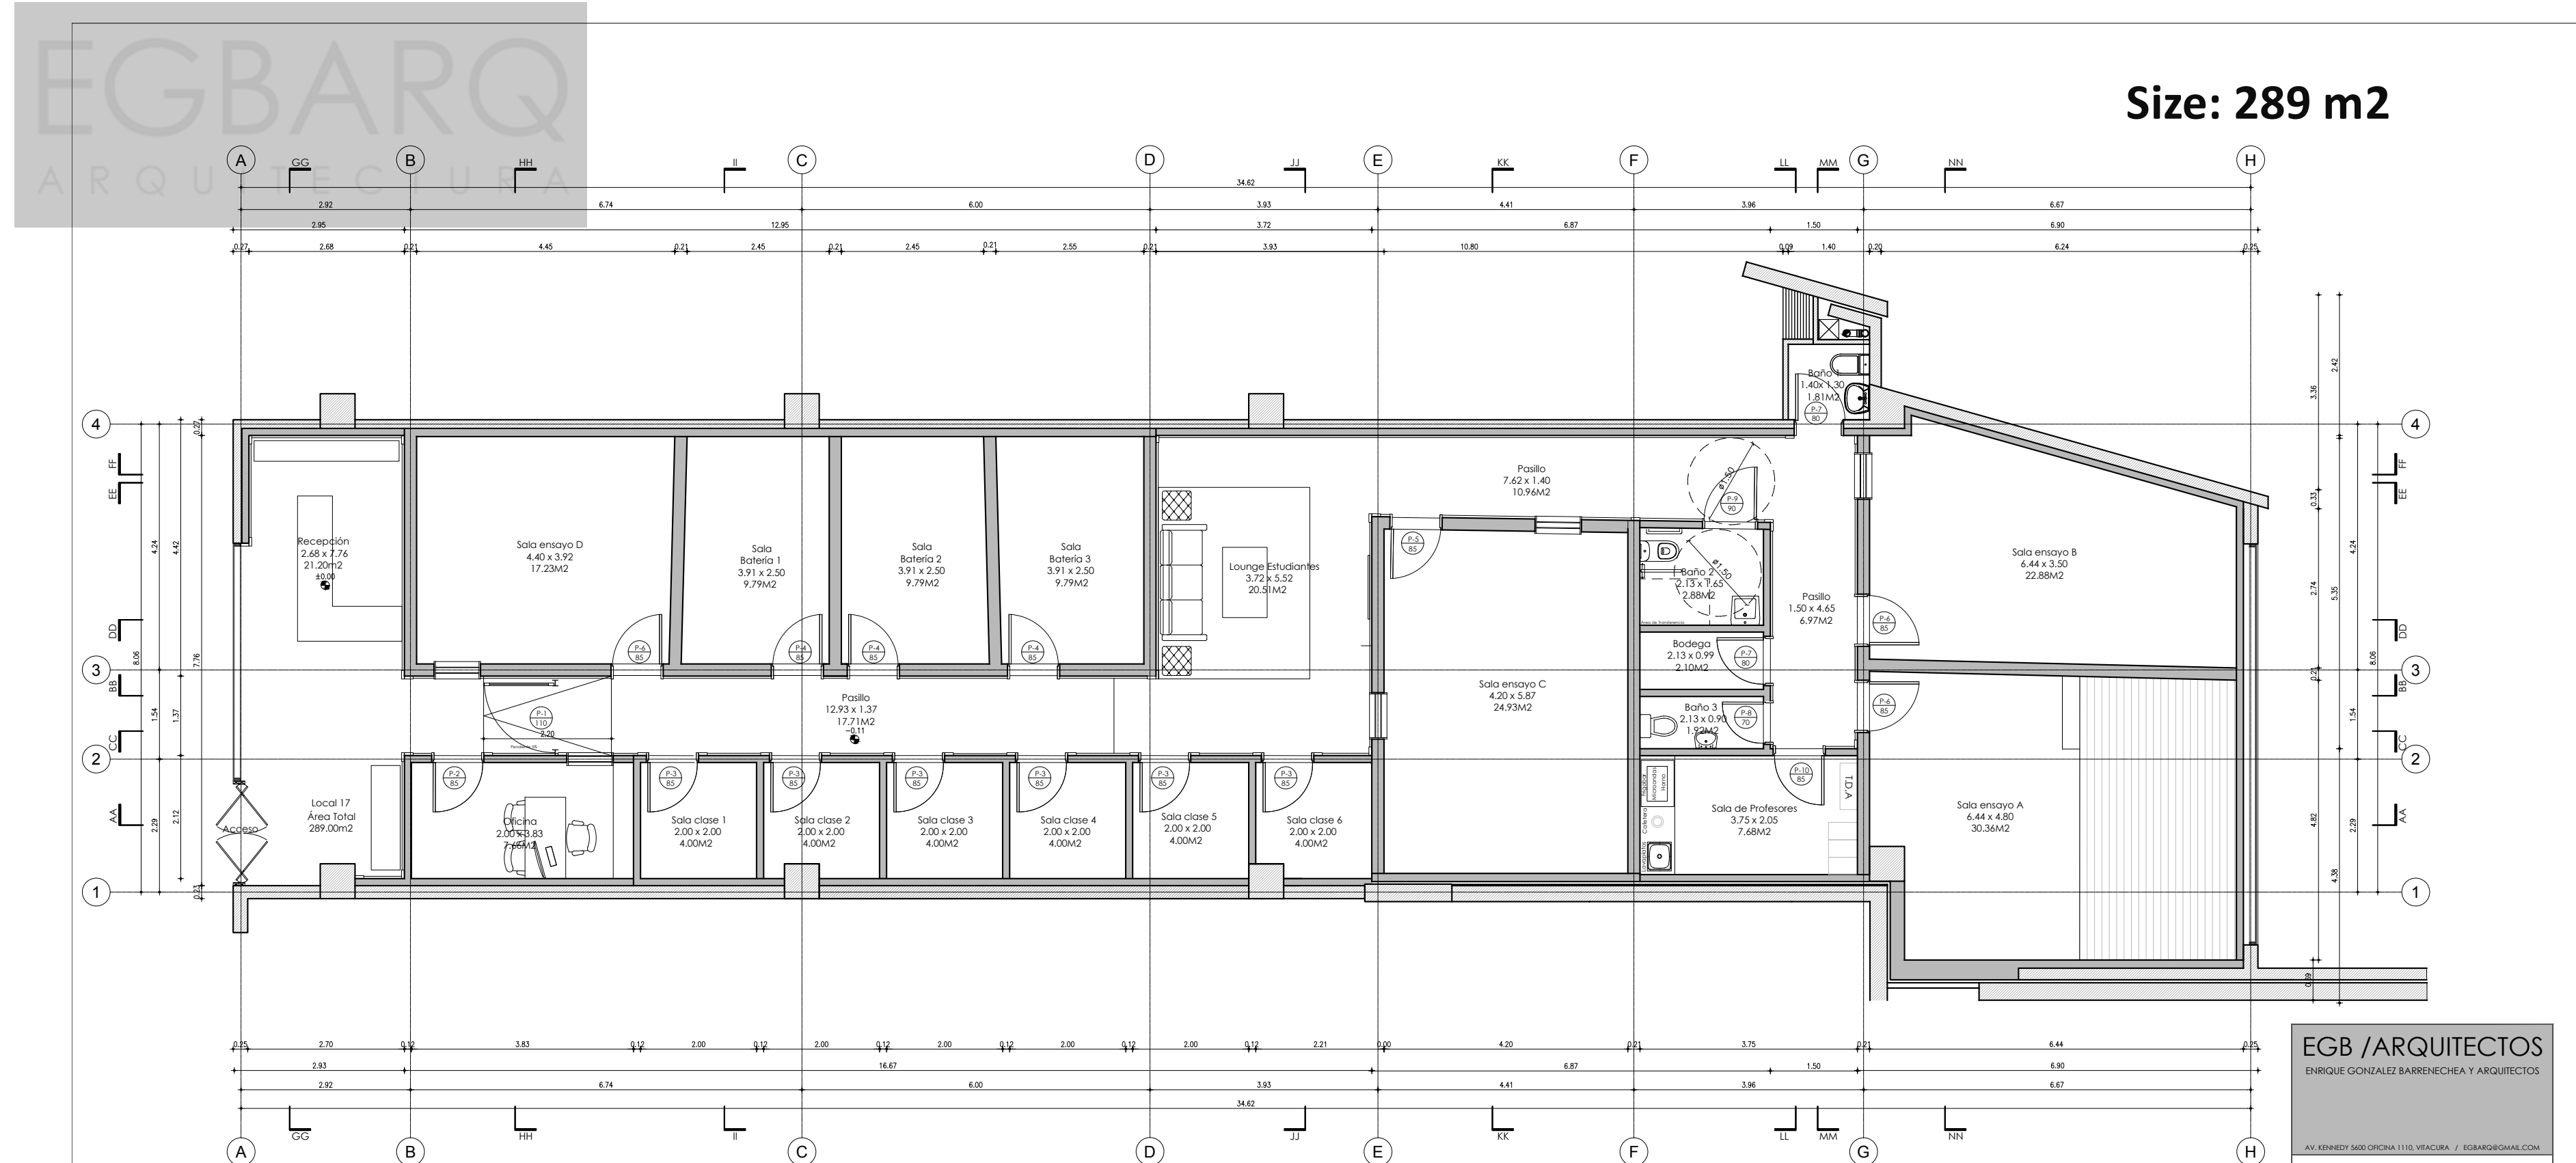

PLANTA DE ARQUITECTURA
Esc.: 1:50

EGB / ARQUITECTOS ENRIQUE GONZÁLEZ BARRENECHEA Y ARQUITECTOS	
PROYECTO ARQUITECTURA	
SCHOOL OF ROCK MONTEMAR	
UBICACIÓN: Av. Concón-Rañara 1°4000 Local N°17	
ROL: 6001-31	
CONTENIDO: Planta de Arquitectura Formato A3	
OBSERVACIONES:	
Enrique González Barrenechea RUT: 14.342.973-0 Arquitecto EGB Arquitectos SPA R.U.I. 76.229.874-4	
Dibujó: V.D.	Revisó: E.G.
Cristian Ricardo Hanel Kraem RUT: 17.401.852-9 Representante Legal Dunack SPA RUT:	
VERSIÓN: 02	LÁMINA: AG1
FECHA: 17/02/2020	